


PLANIMETRIA GENERALE


scala 1:500

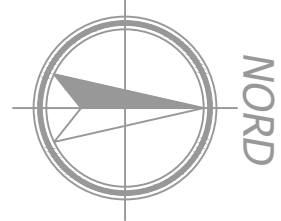

TORRENTE RODDO
COMUNE DI STRESA
SCALA 1:500

LEGENDA

PISTA IN ALVEO PER ACCESSO A ZONE OGGETTO DI INTERVENTO

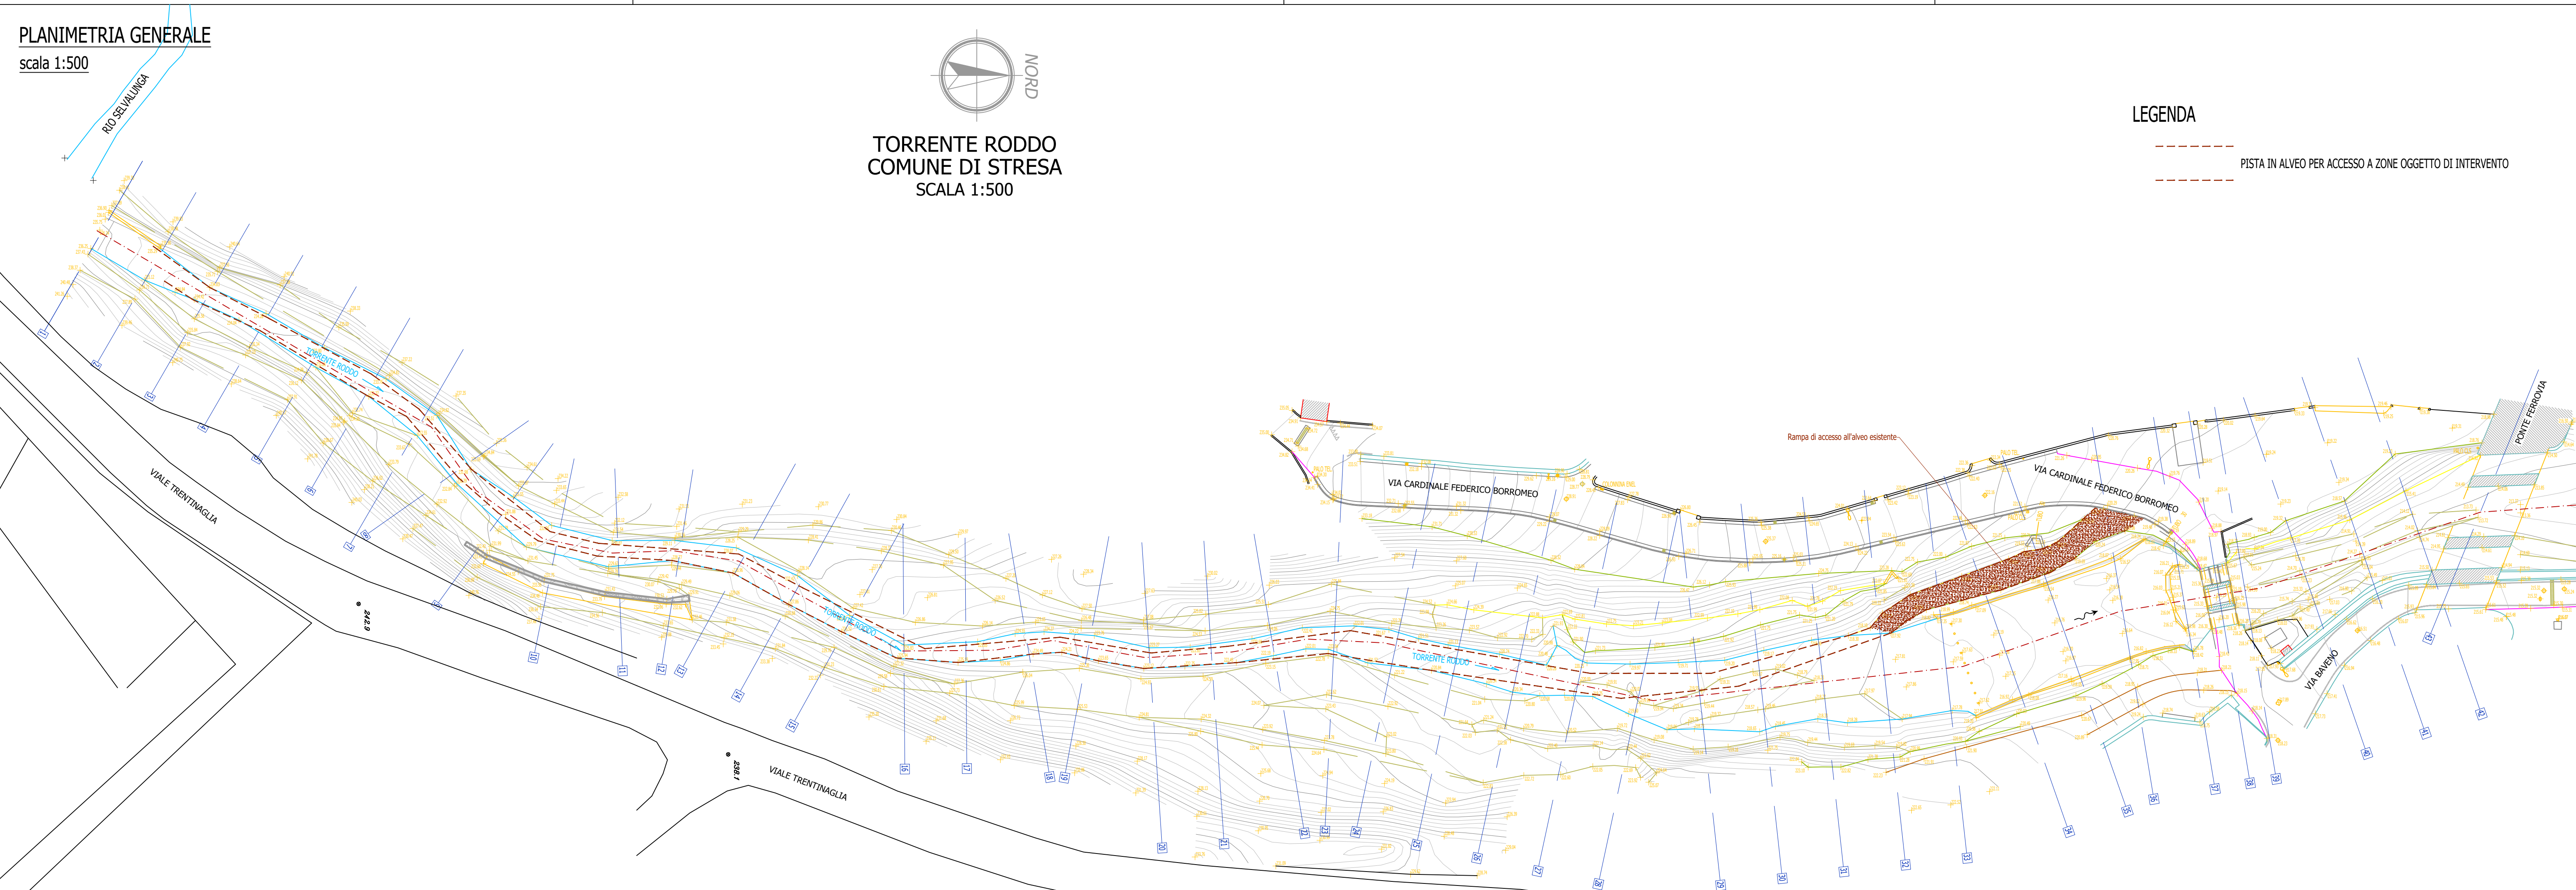

REGIONE PIEMONTE
COMUNE DI STRESA
(PROVINCIA DEL VERBANO CUSIO OSSOLA)

REG. PIEMONTE - ORDINANZA COMMISSARIALE n°15/A18.000/710 del 30.03.2022

CUP: G65H20000450002

**SISTEMAZIONE DEL TRATTO
DEL TORRENTE RODDO
A MONTE DELLA LINEA FERROVIARIA
MILANO-DOMODOSSOLA**

PROGETTO ESECUTIVO

PLANIMETRIA GENERALE
RAMPA ACCESSO E PISTA IN ALVEO

scala 1:500

Elaborato

2

PROFESSIONISTA INCARICATO
dott. ing. Gabriele Priotto
GRAVELLONA TOCE (VB) - C.so Milano n°189
tel. 0323962075 - fax 0323962076
e-mail: lele@studiopriotto.com

Data: LUGLIO 2023