

COMUNE di STRESA

PEC

INTERVENTO:

Progetto per ampliamento di struttura ricettiva cd. GRAND FAMILY HOTEL BRISTOL

OGGETTO:

TAVOLA STATO DI FATTO

SCALA: 1 : 500

COMMITTENTE:


S.A.B. BAVENO - Via Sempione 29, 20831 Baveno (VB)
C.F.P.I. : 01205250036
Rappresentante legale: Antonio ZACCHERA C.F.=ZCCNTN62H08L682G

PROGETTO:

Arch. Paolo MALDOTTI
Via E. De Sarno 2 16/C, 10121- Torino
tel.011.5611044 - fax 011.5067532
maldotti@archilandstudio.com
maldotti@architettitorinopec.it
C.F.- MLD PLA 63525 D1421
P.IVA: 06892260016


TAVOLA N°
02
REV

DATA
26/06/2025

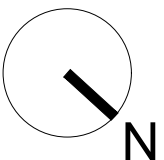


INQUADRAMENTO TERRITORIALE


PLANIMETRIA PIANO INTERRATO

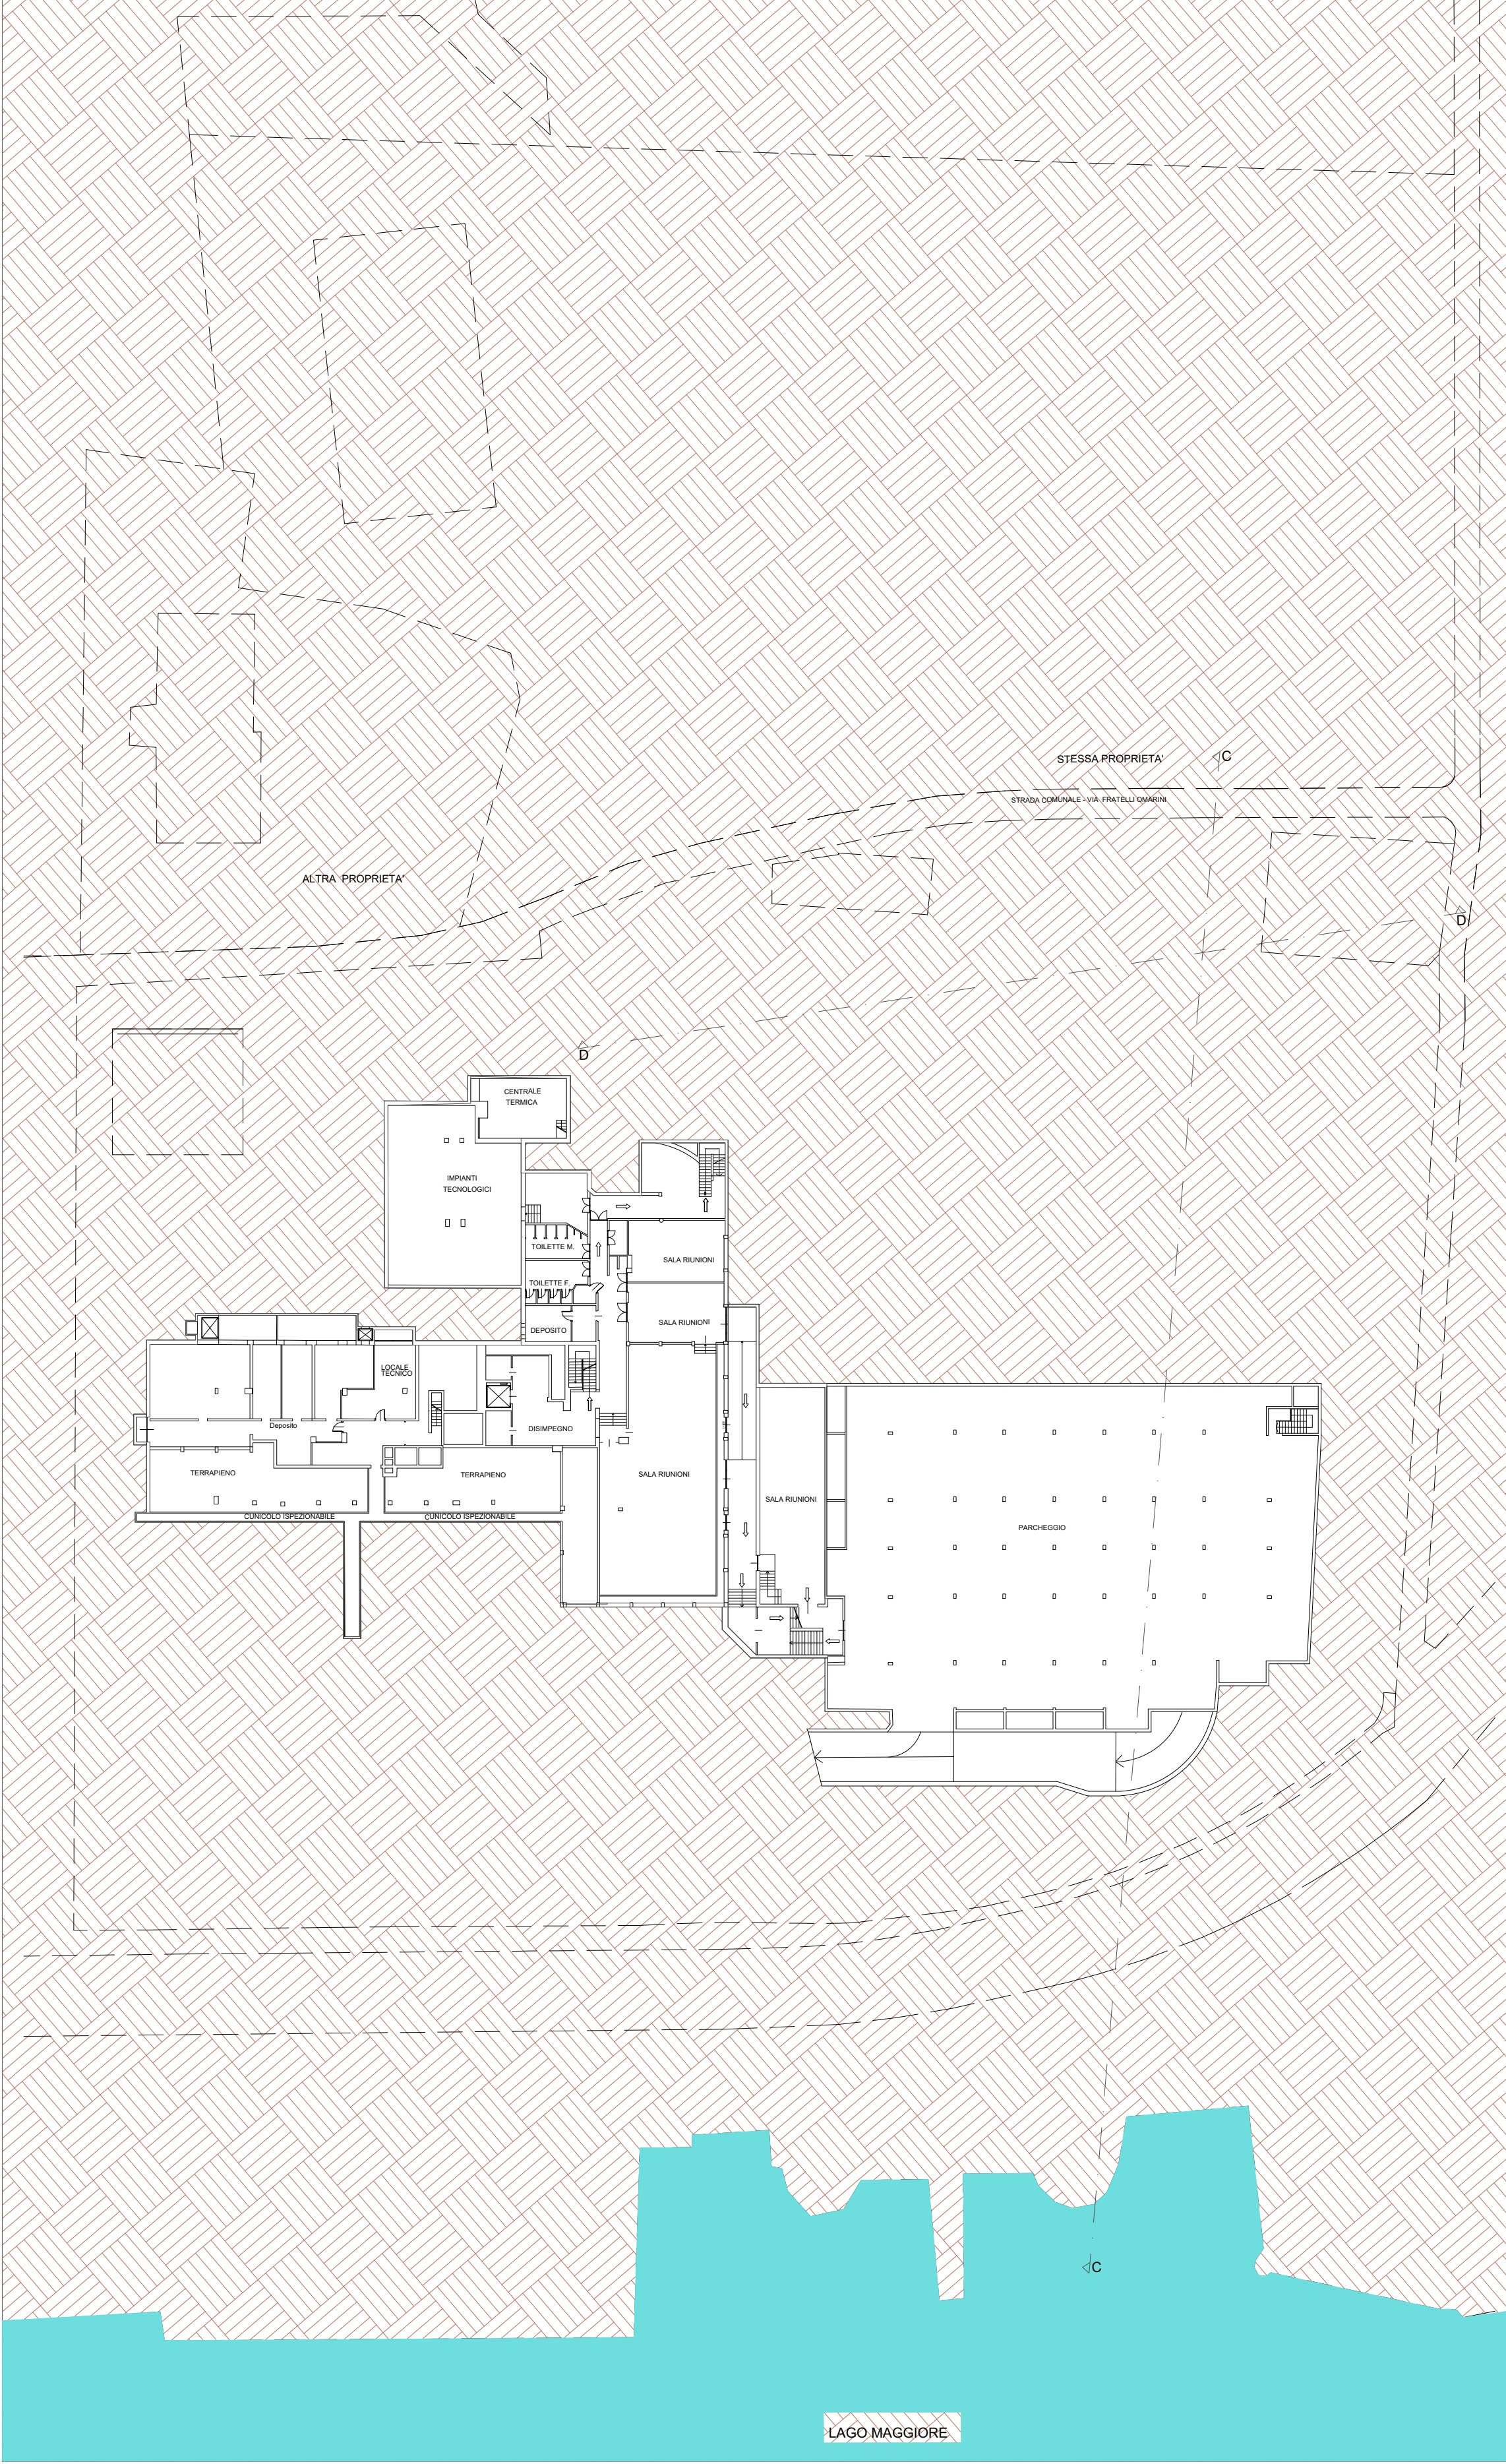

PLANIMETRIA PIANO TERRENO

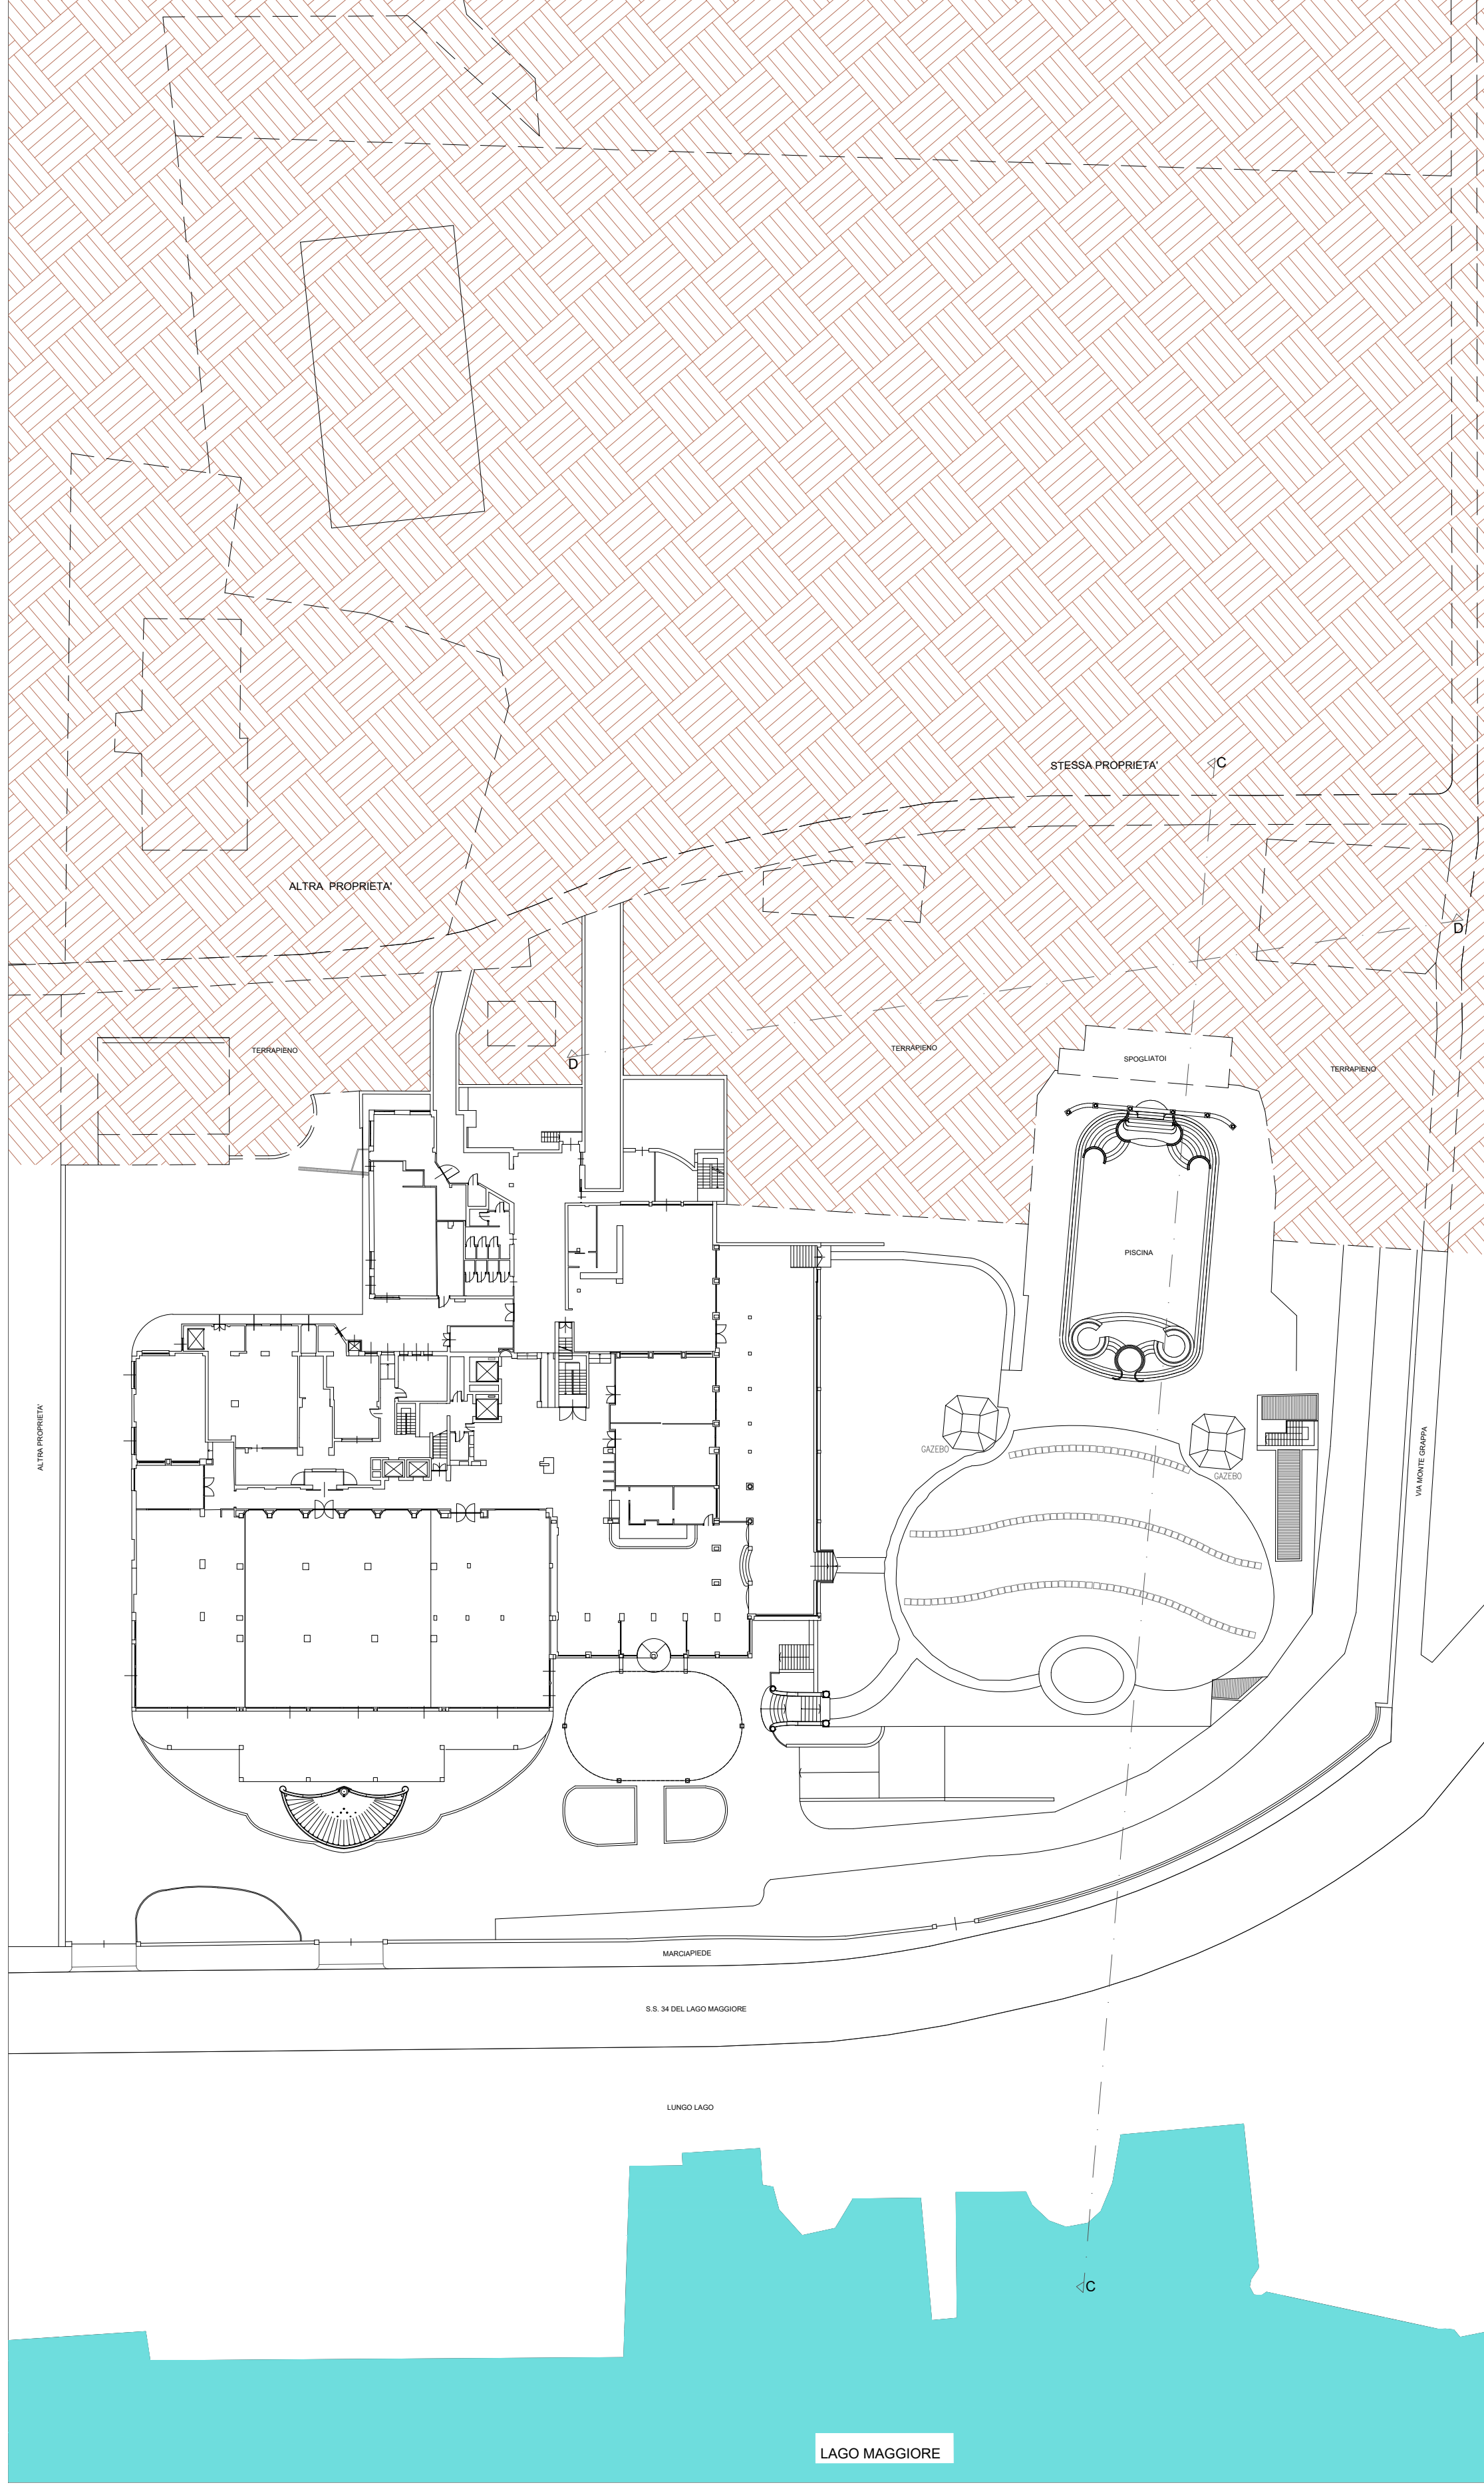

PLANIMETRIA PIANO PRIMO

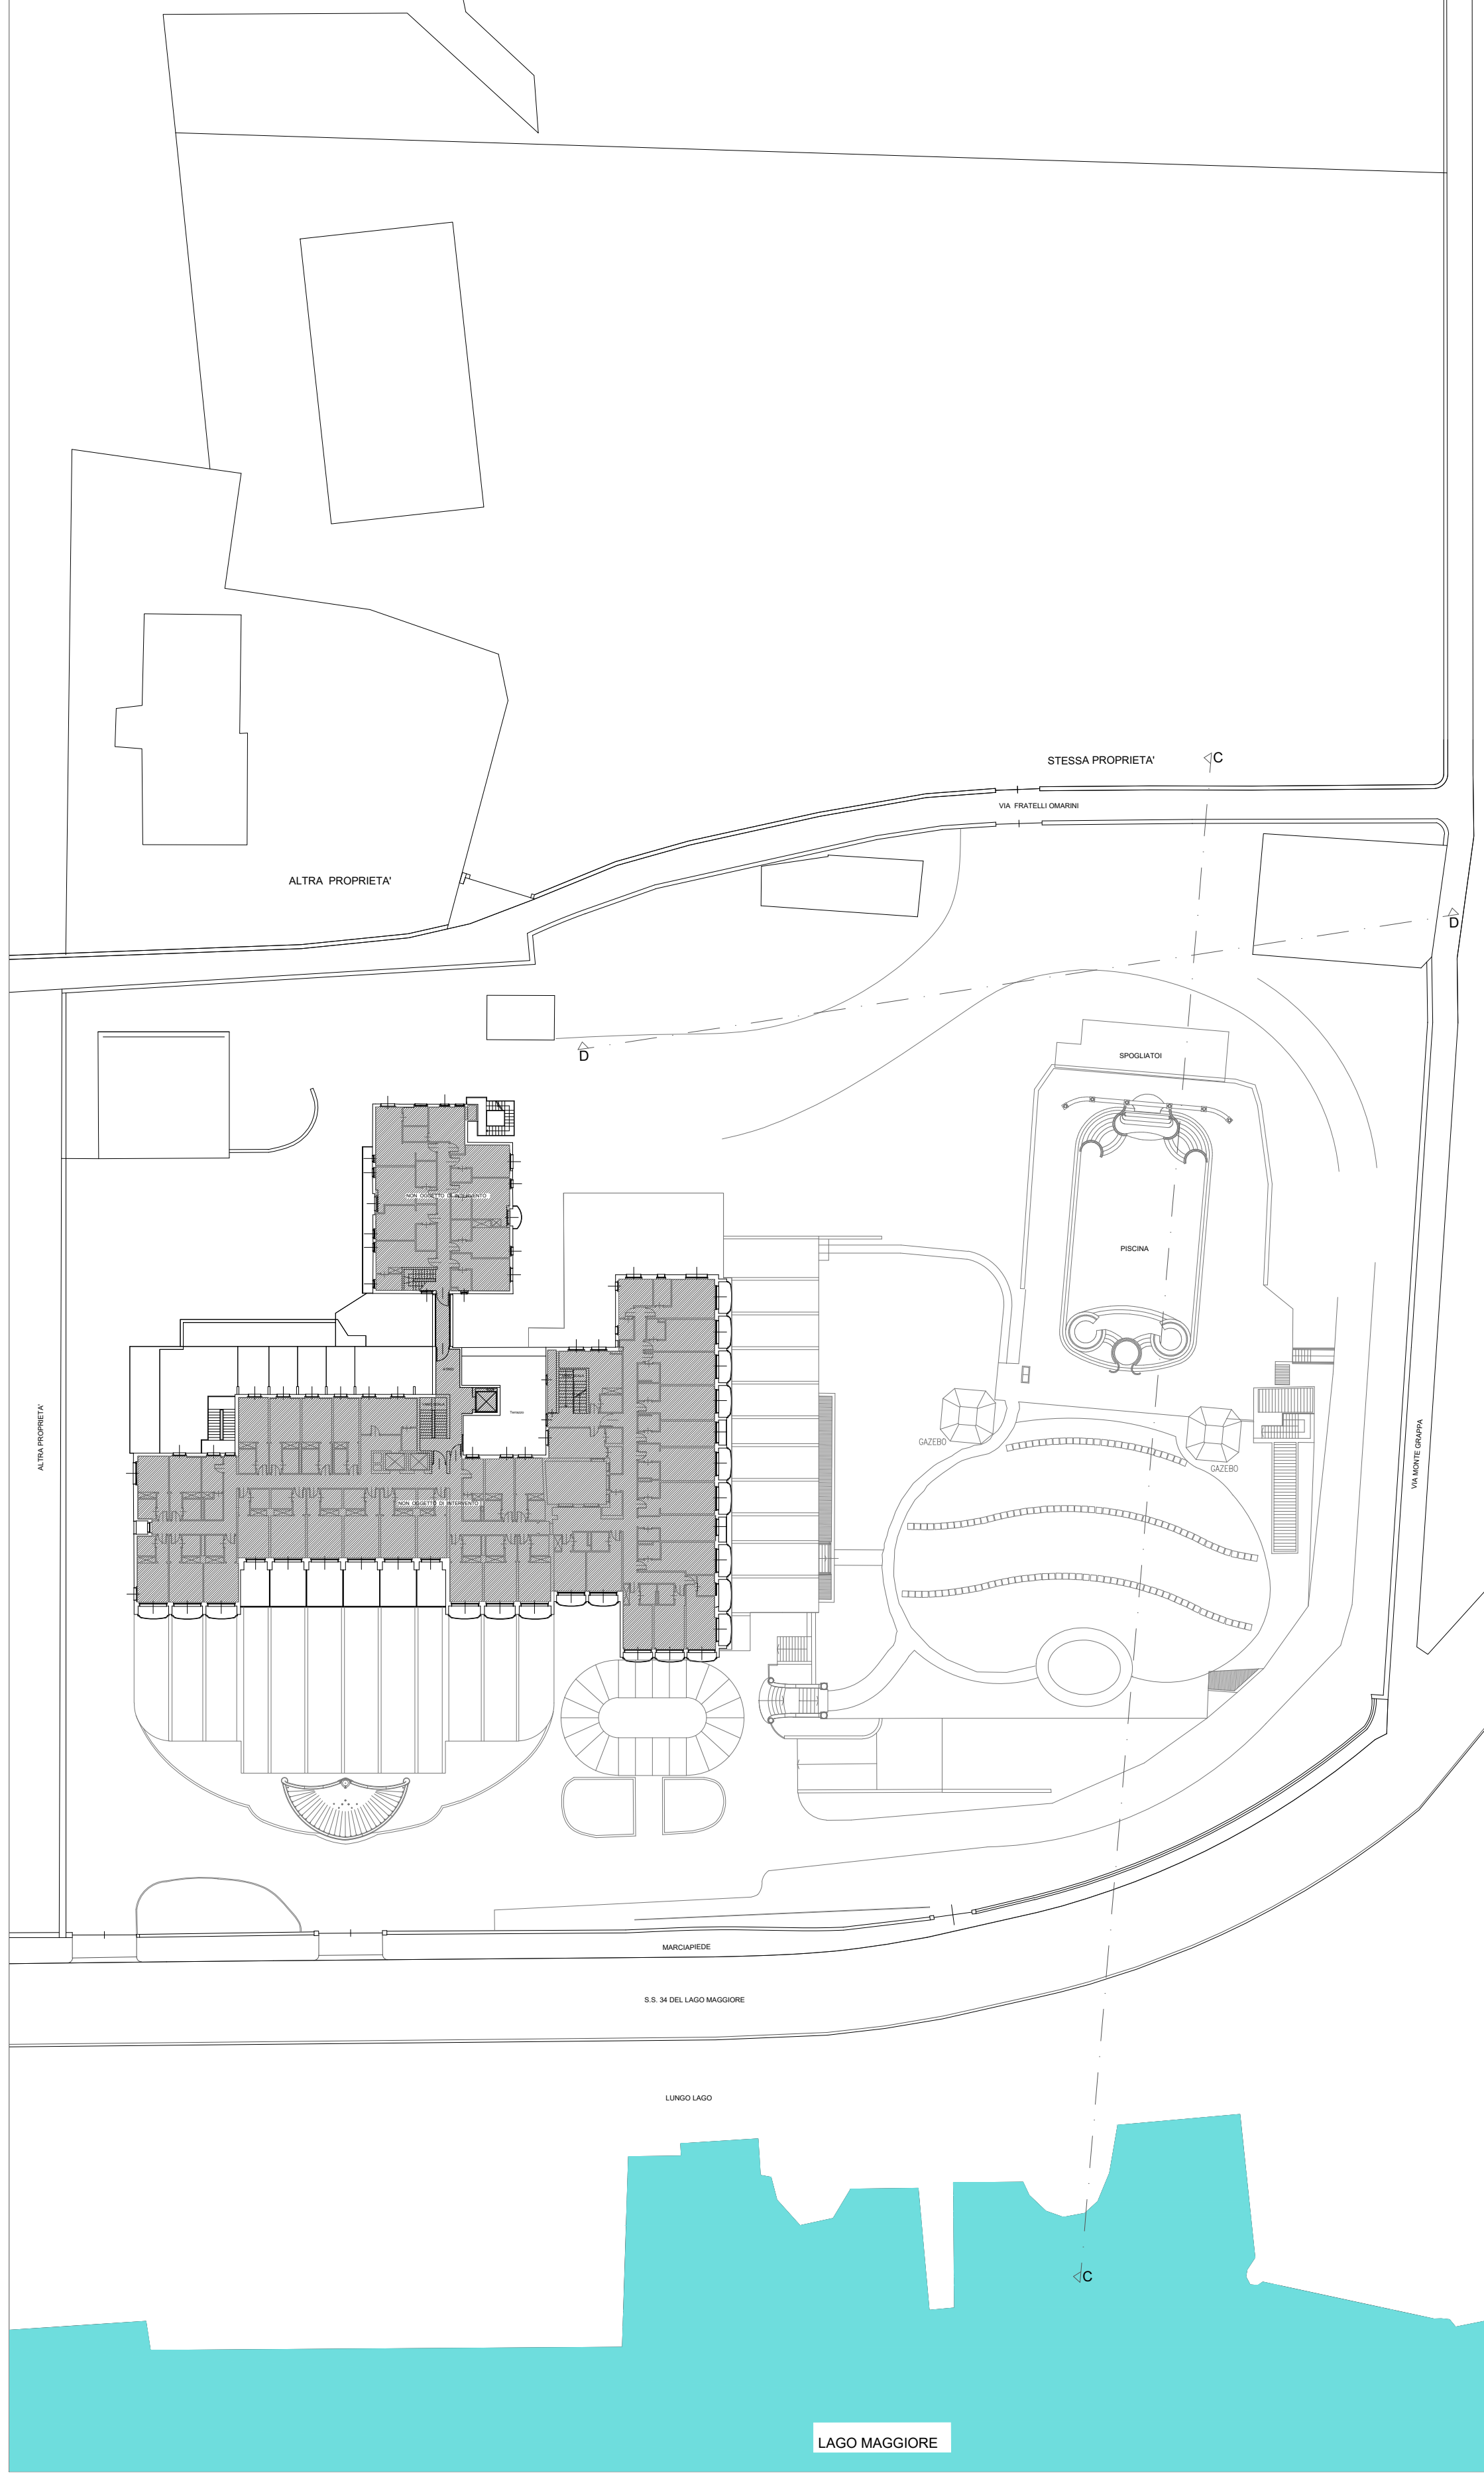

PLANIMETRIA DELLE COPERTURE

