

DOCUMENTAZIONE FOTOGRAFICA



FOTO 1

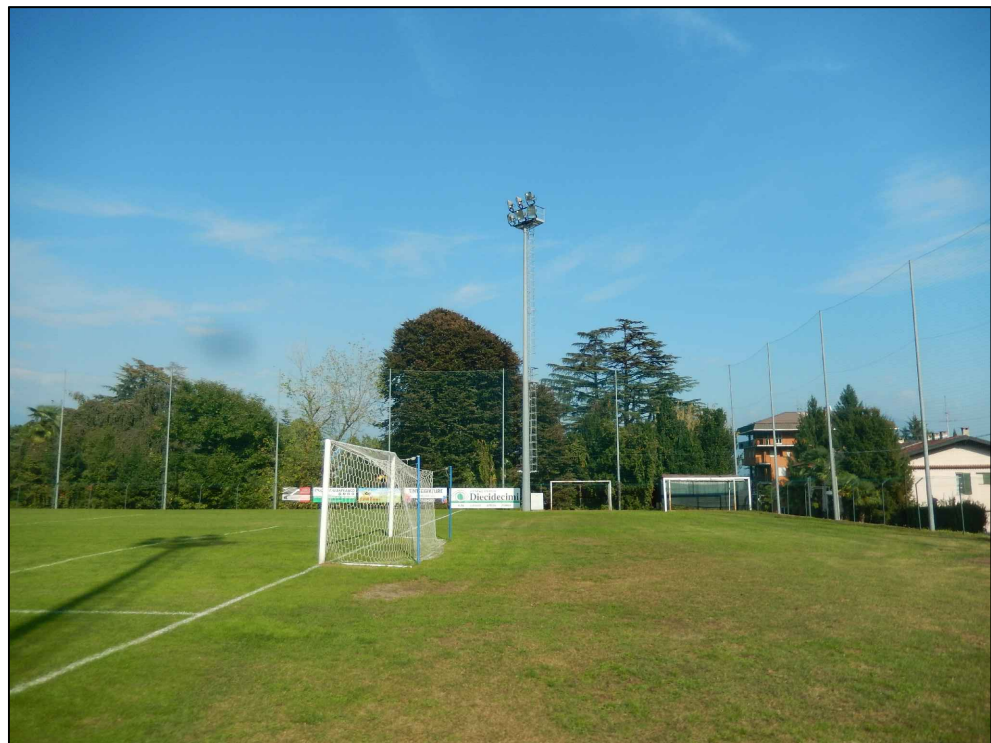


FOTO 2



FOTO 3



FOTO 4





FOTO 5



FOTO 6



FOTO 7

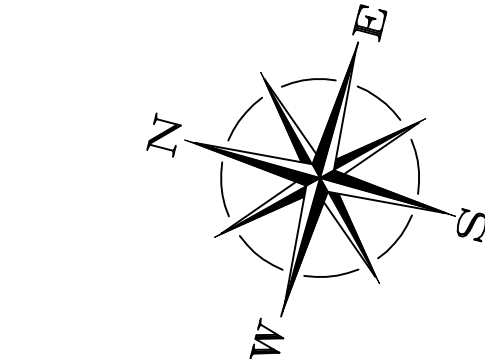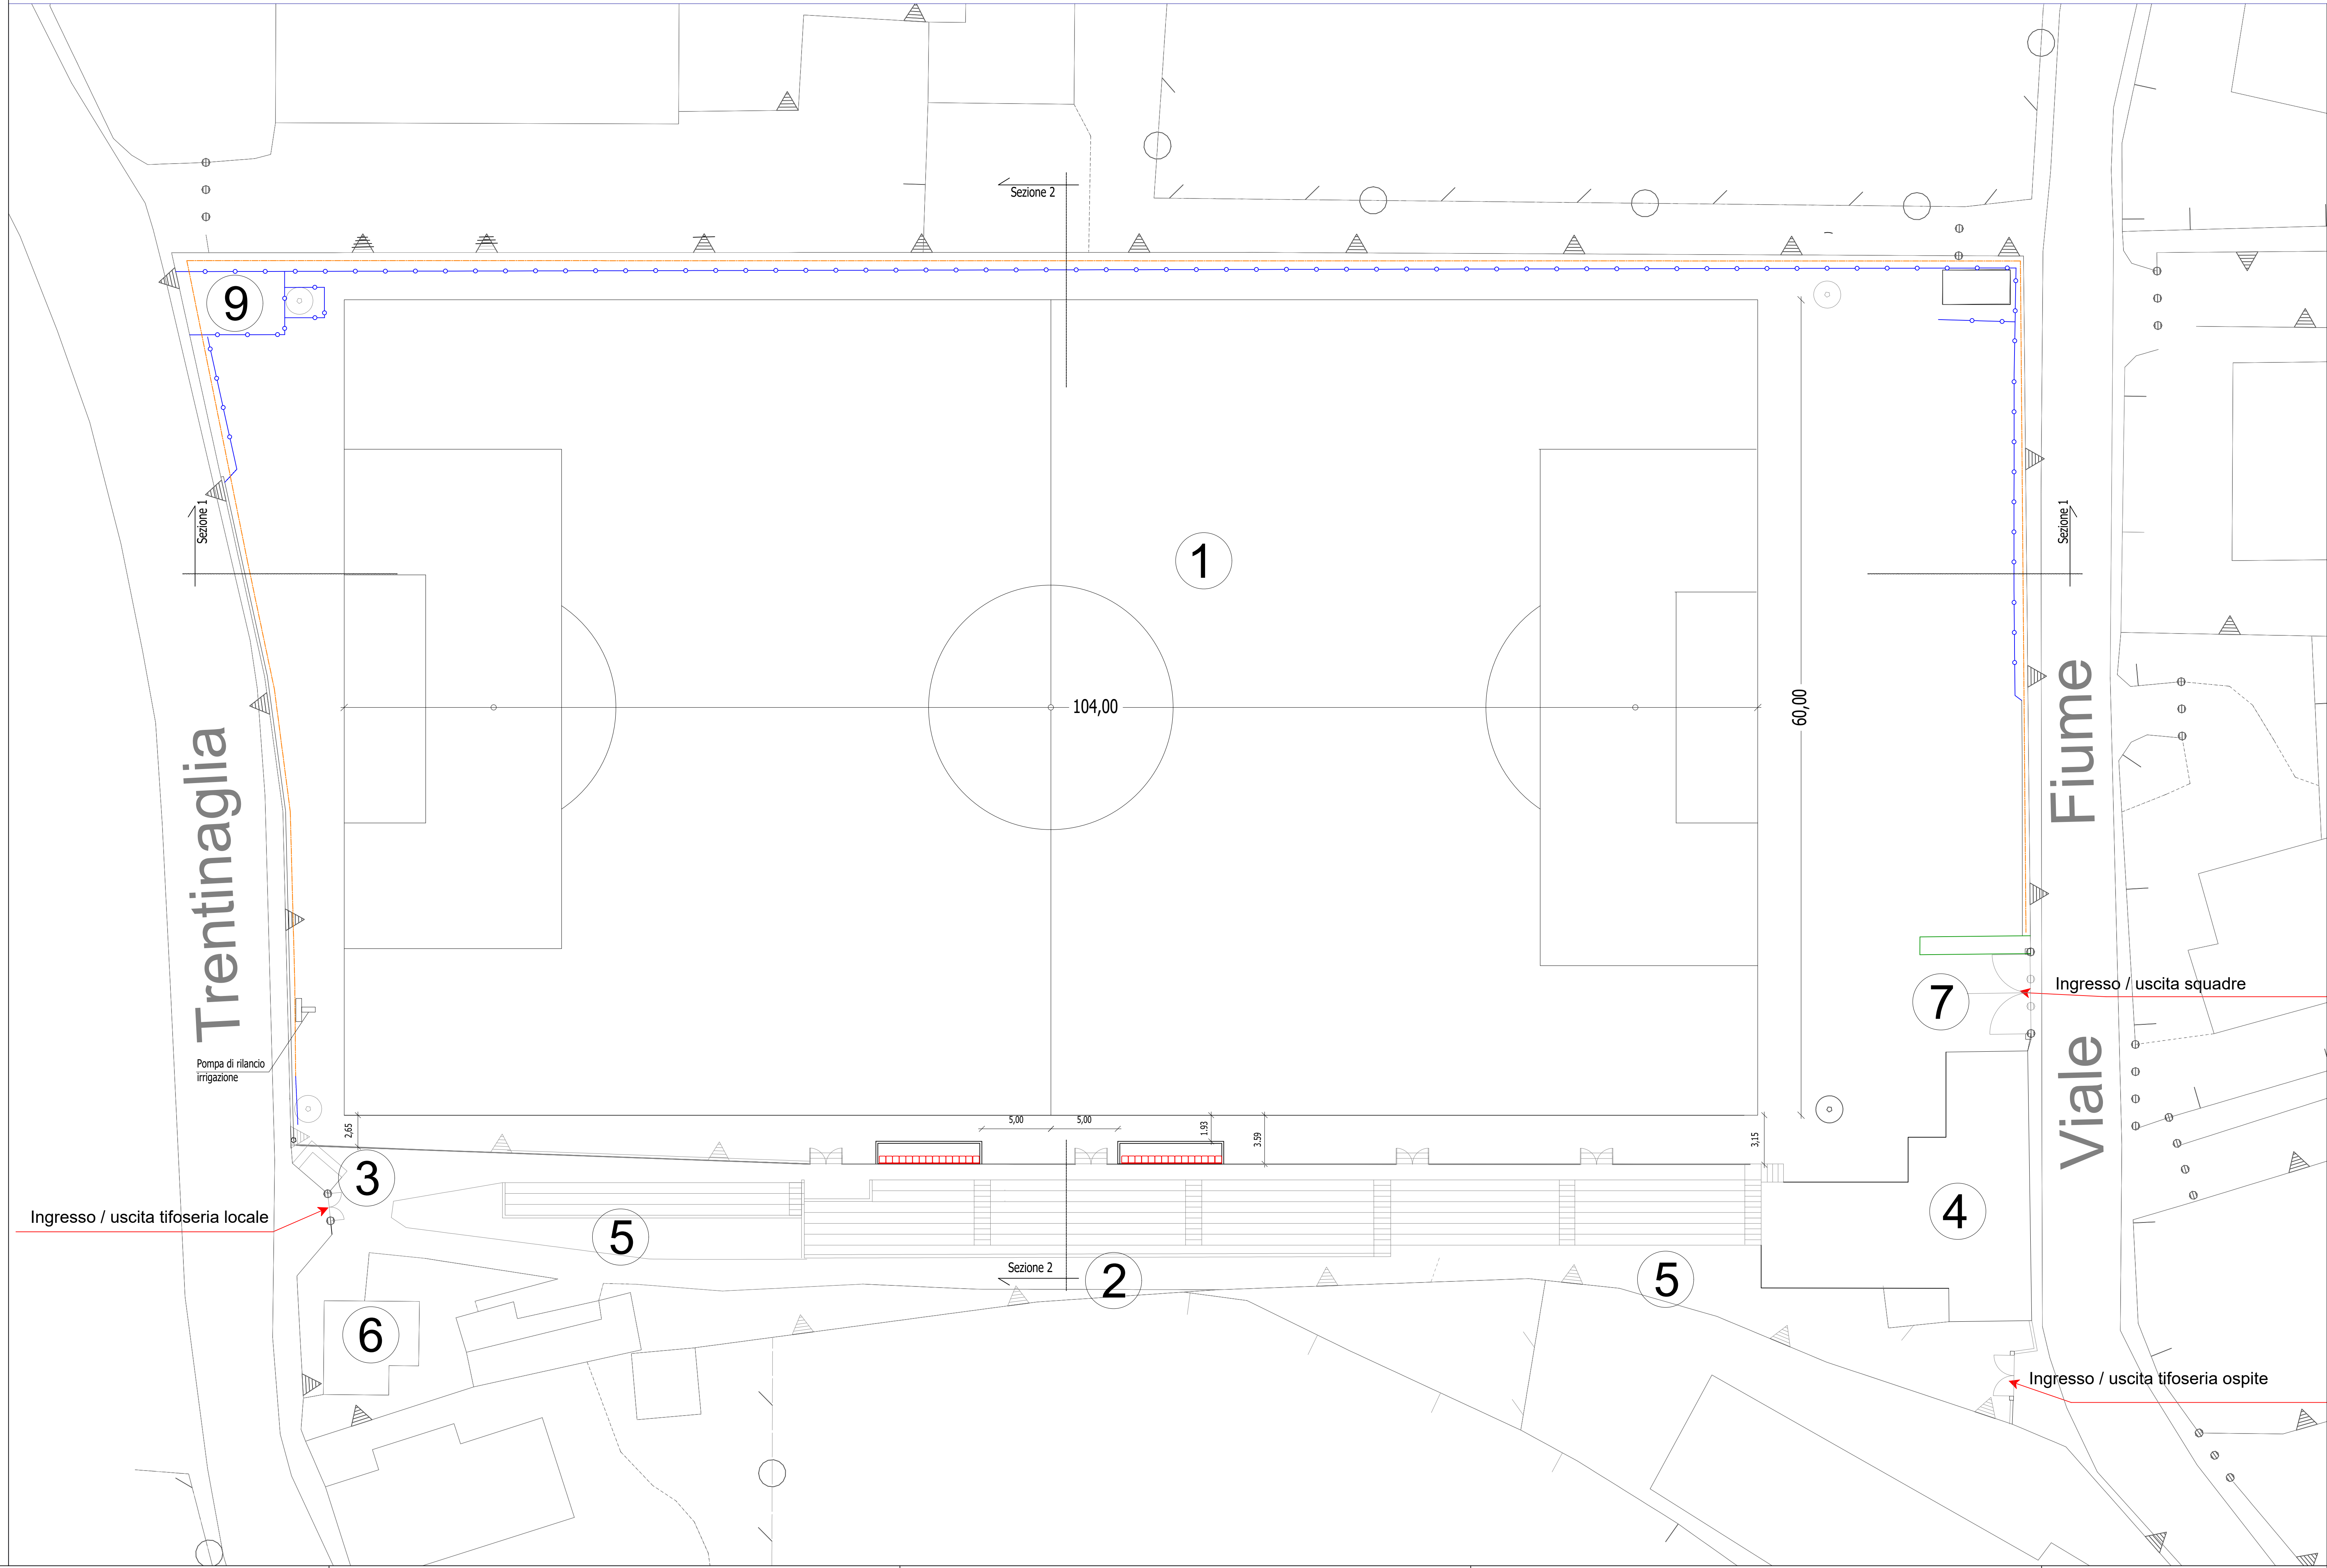

LEGENDA

- 1 CAMPO DA CALCIO erba naturale (mt.104x60)
  - 2 TRIBUNA COPERTA
  - 3 BIGLIETTERIA
  - 4 EDIFICIO SPOGLIATOI E SERVIZI
  - 5 TRIBUNA SCOPERTA
  - 6 BAR - SERVIZI AVVENTORI
  - 7 INGRESSO ATLETI
  - 8 TORRE FARO
  - 9 ANTENNA GSM - area recintata
- RECINZIONE h. m.2,00  
LINEE CAMPO  
RECINZIONE h. m.2,50x4,10

Regione Piemonte  
Provincia di Verbania  
Comune di Stresa

Ing. Fabio Trabaldo Togna  
Viale Barracca n. 56  
28041 Arona (NO)  
Cell. 347.5327893

COMMITTENTE  
COMUNE DI STRESA  
Piazza Giacomo Matteotti n 6  
28838 Stresa (VB)

Ubicazione e Riferimenti catastali  
Stresa (VB)  
Via Fiume  
NCEU foglio 14 mapp. 123

Progetto  
Rifacimento manto erboso naturale in erba  
sintetica  
Campo da calcio FORLANO

Tavola  
Planimetria campo  
Stato di fatto

Disegnato da inghff Data 23.03.2023

Nome File 20230323\_a02-10\_campostresa.dwg

ID Tavola A-02 Revisione 0 Scala Disegno 1:200

Stato disegno: Preliminare Definitivo Eseguito X