




PLANIMETRIA RIFACIMENTO CASSONETTO
STRADALE - scala 1:200

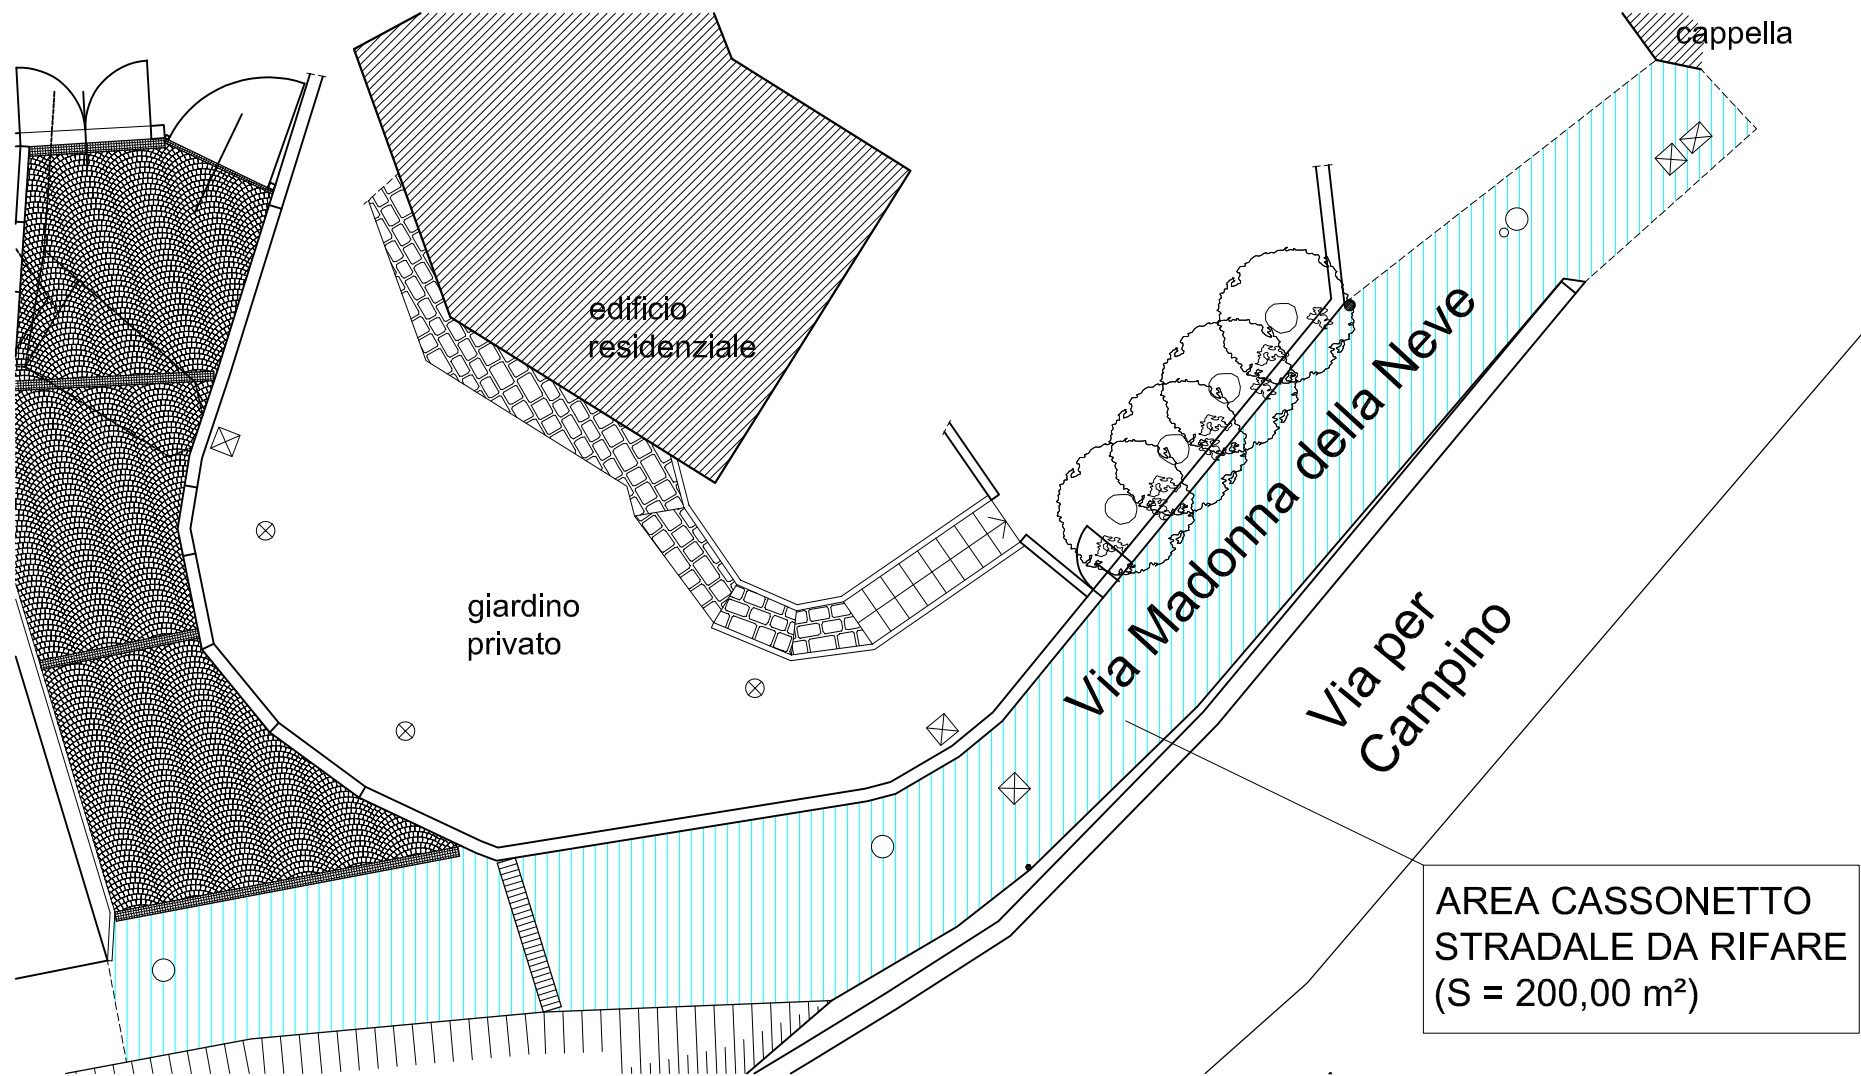

PIANTA VANO SBOCCO
TUBAZIONE - scala 1:50

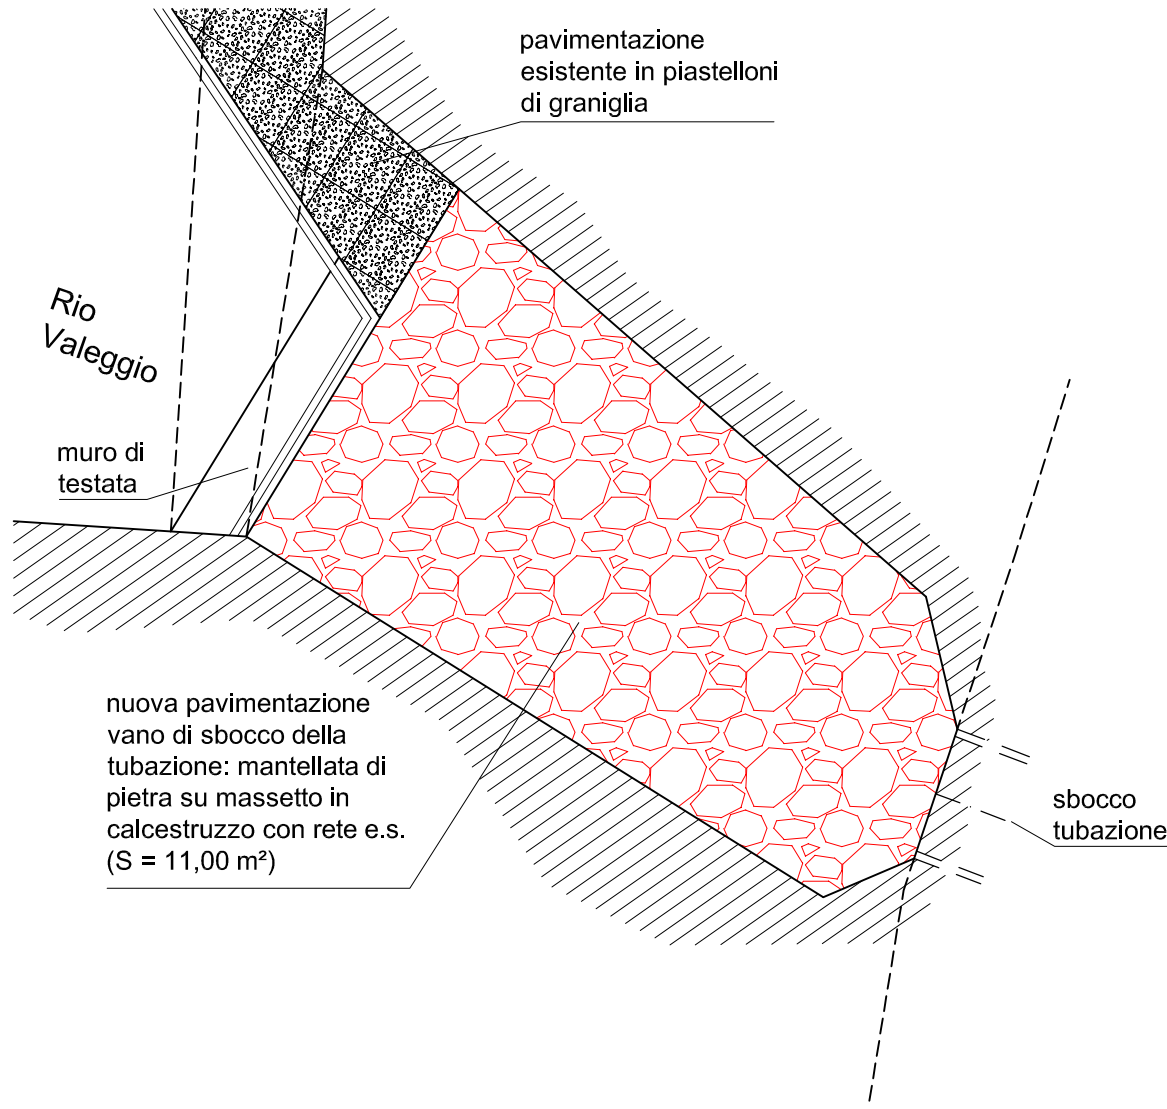

PLANIMETRIA OPERE DI RIPRISTINO GIARDINO PRIVATO - scala 1:50

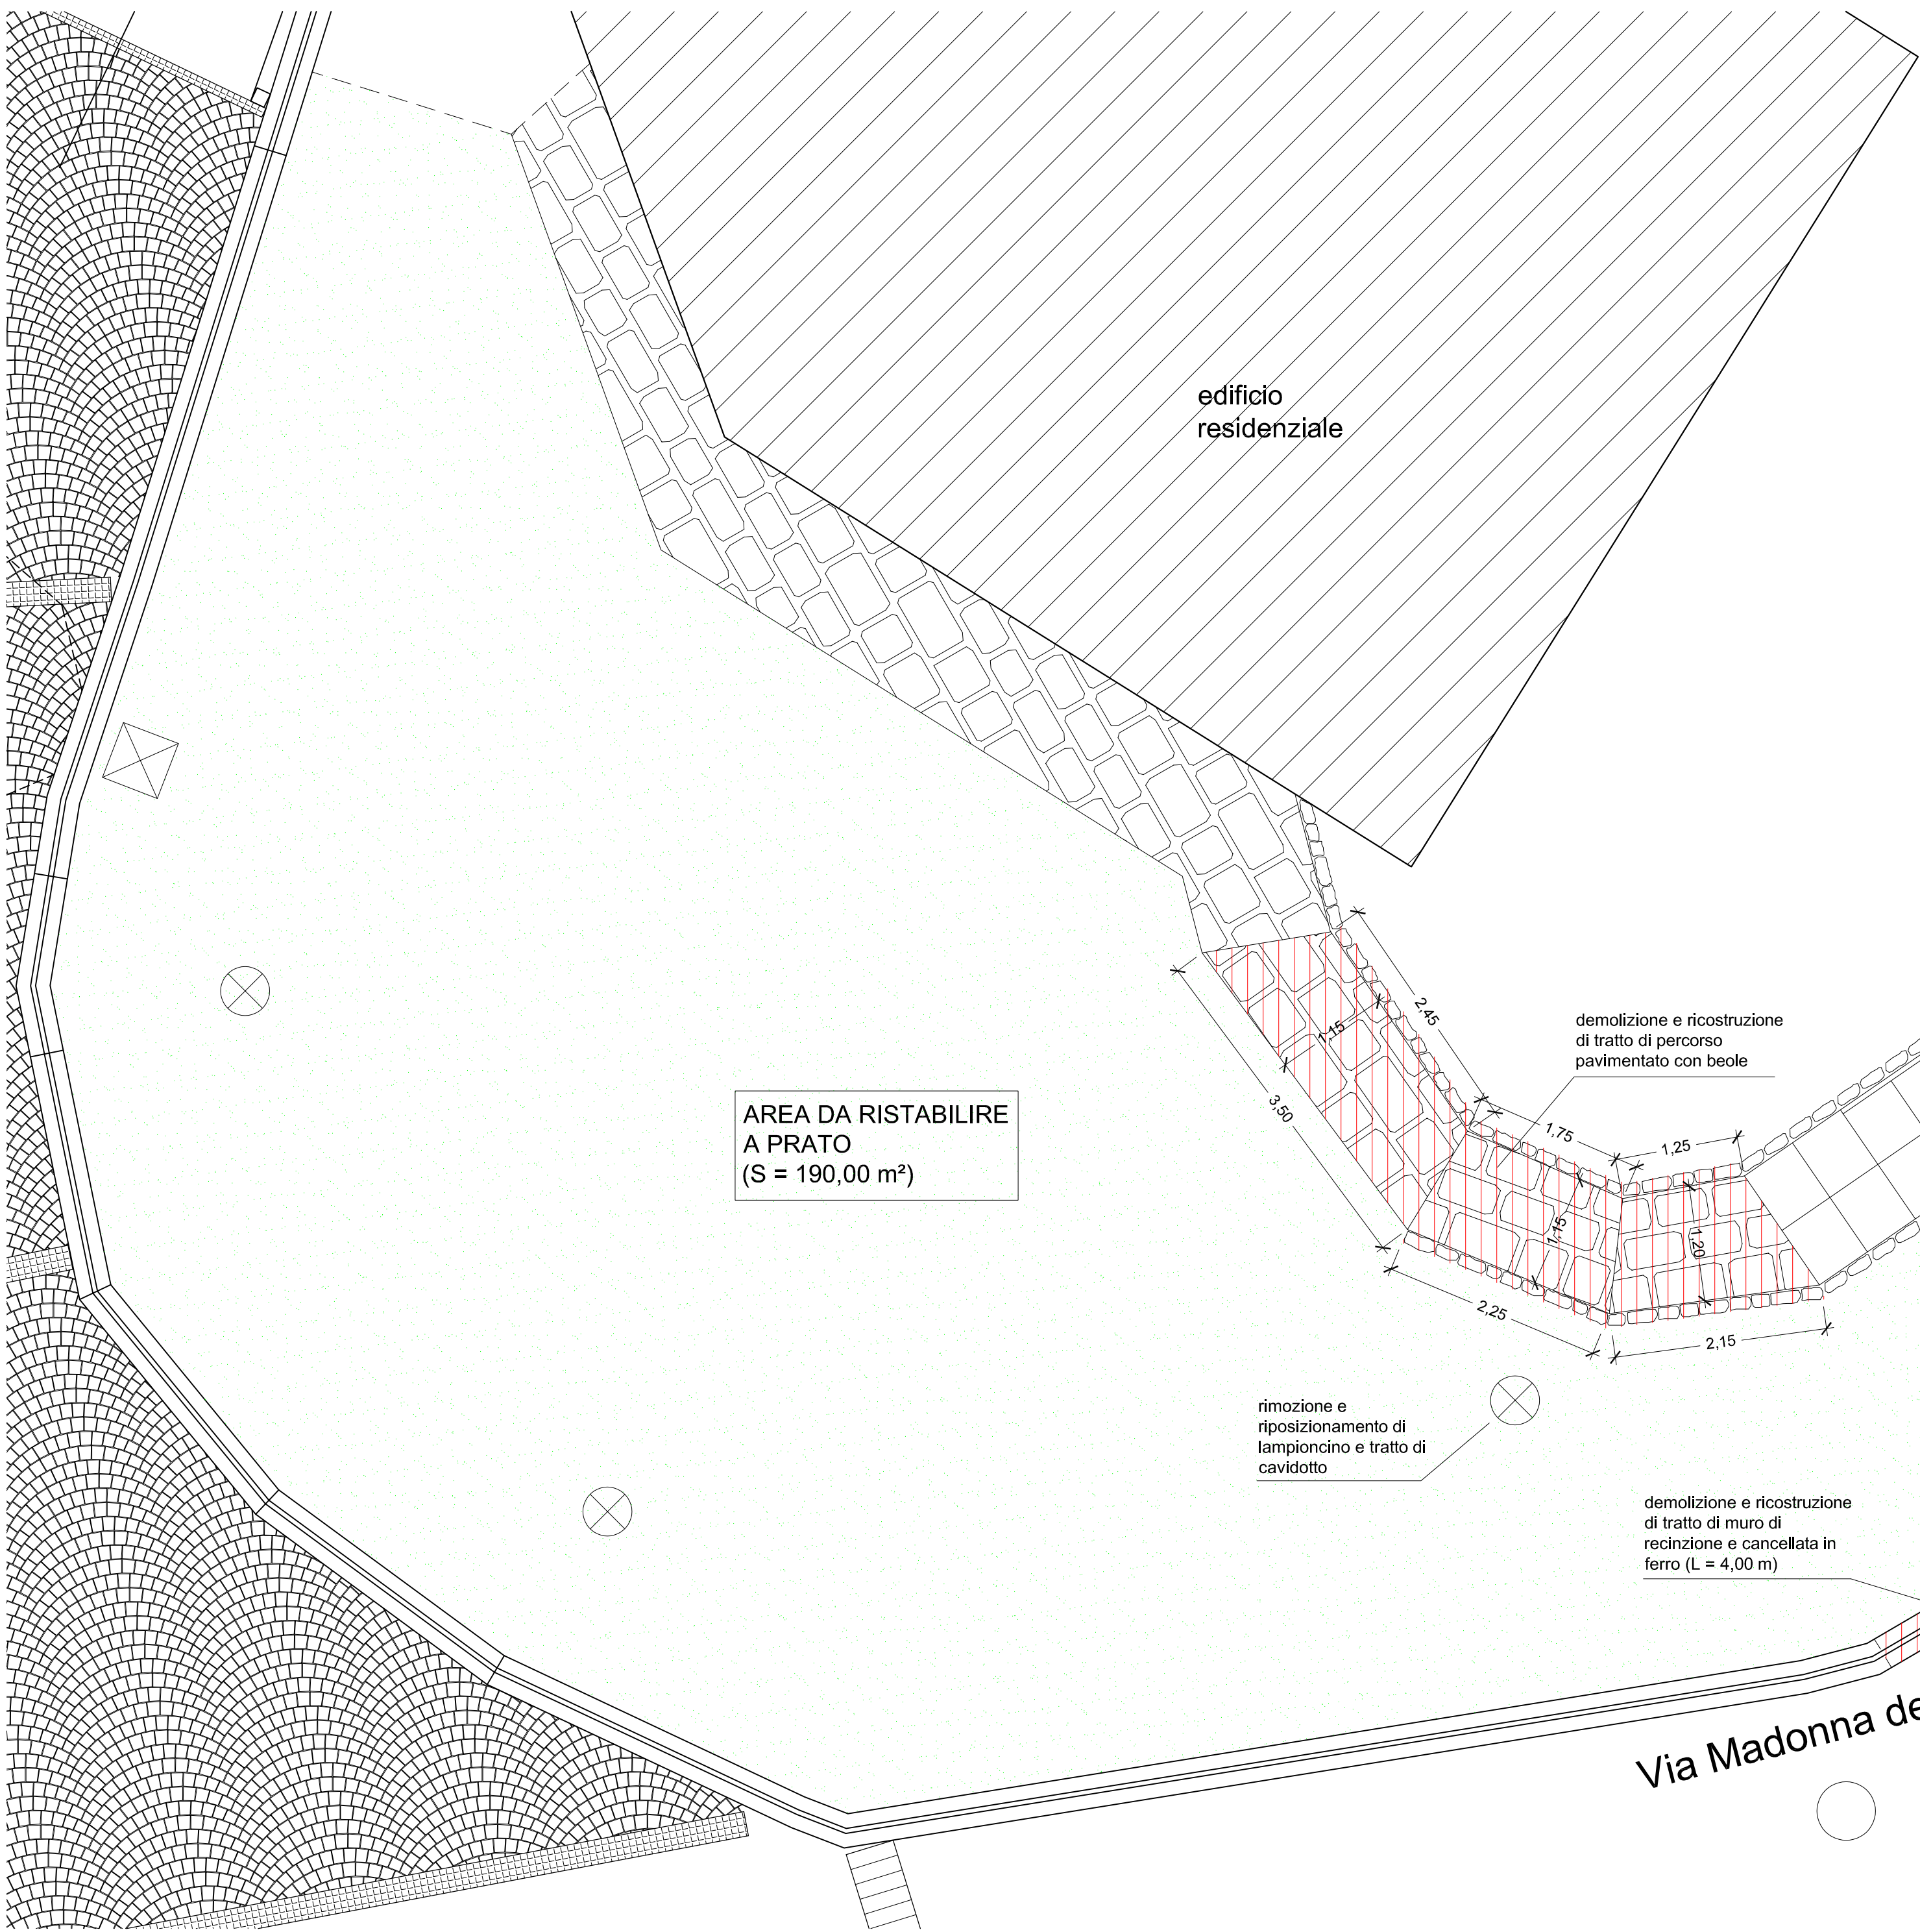

REGIONE PIEMONTE

COMUNE DI STRESA

PROVINCIA DEL VERBANO CUSIO OSSOLA

**LAVORI DI "REGIMAZIONE IDRAULICA
E RIASSETTO STRADALE IN VIA
MADONNA DELLA NEVE"**

PROGETTO DI FATTIBILITÀ
TECNICO ECONOMICA

Tav. 03 Rifacimento cassonetto stradale,
ripristino giardino privato e
pavimentazione vano sbocco
tubazione


ARONA, li Ottobre 2024

V.to il Resp. del Progetto
Arch. Andrea Zanarella


Il Progettista
Ing. Walter Ricca

SEZIONE TIPO VIA
MADONNA DELLA NEVE
scala 1:50

Nuovo cassonetto
stradale - scala 1:25

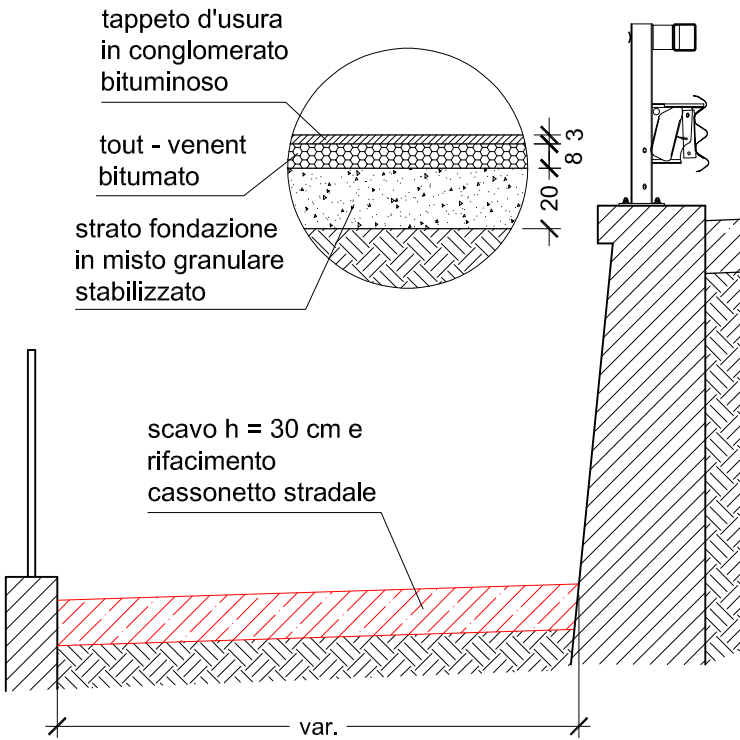

PAVIMENTAZIONE VANO
SBOCCO TUBAZIONE
scala 1:25

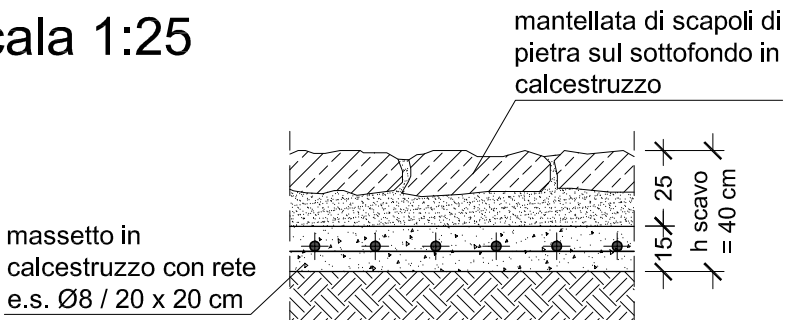

PAVIMENTAZIONE
PERCORSO PEDONALE
scala 1:25

