


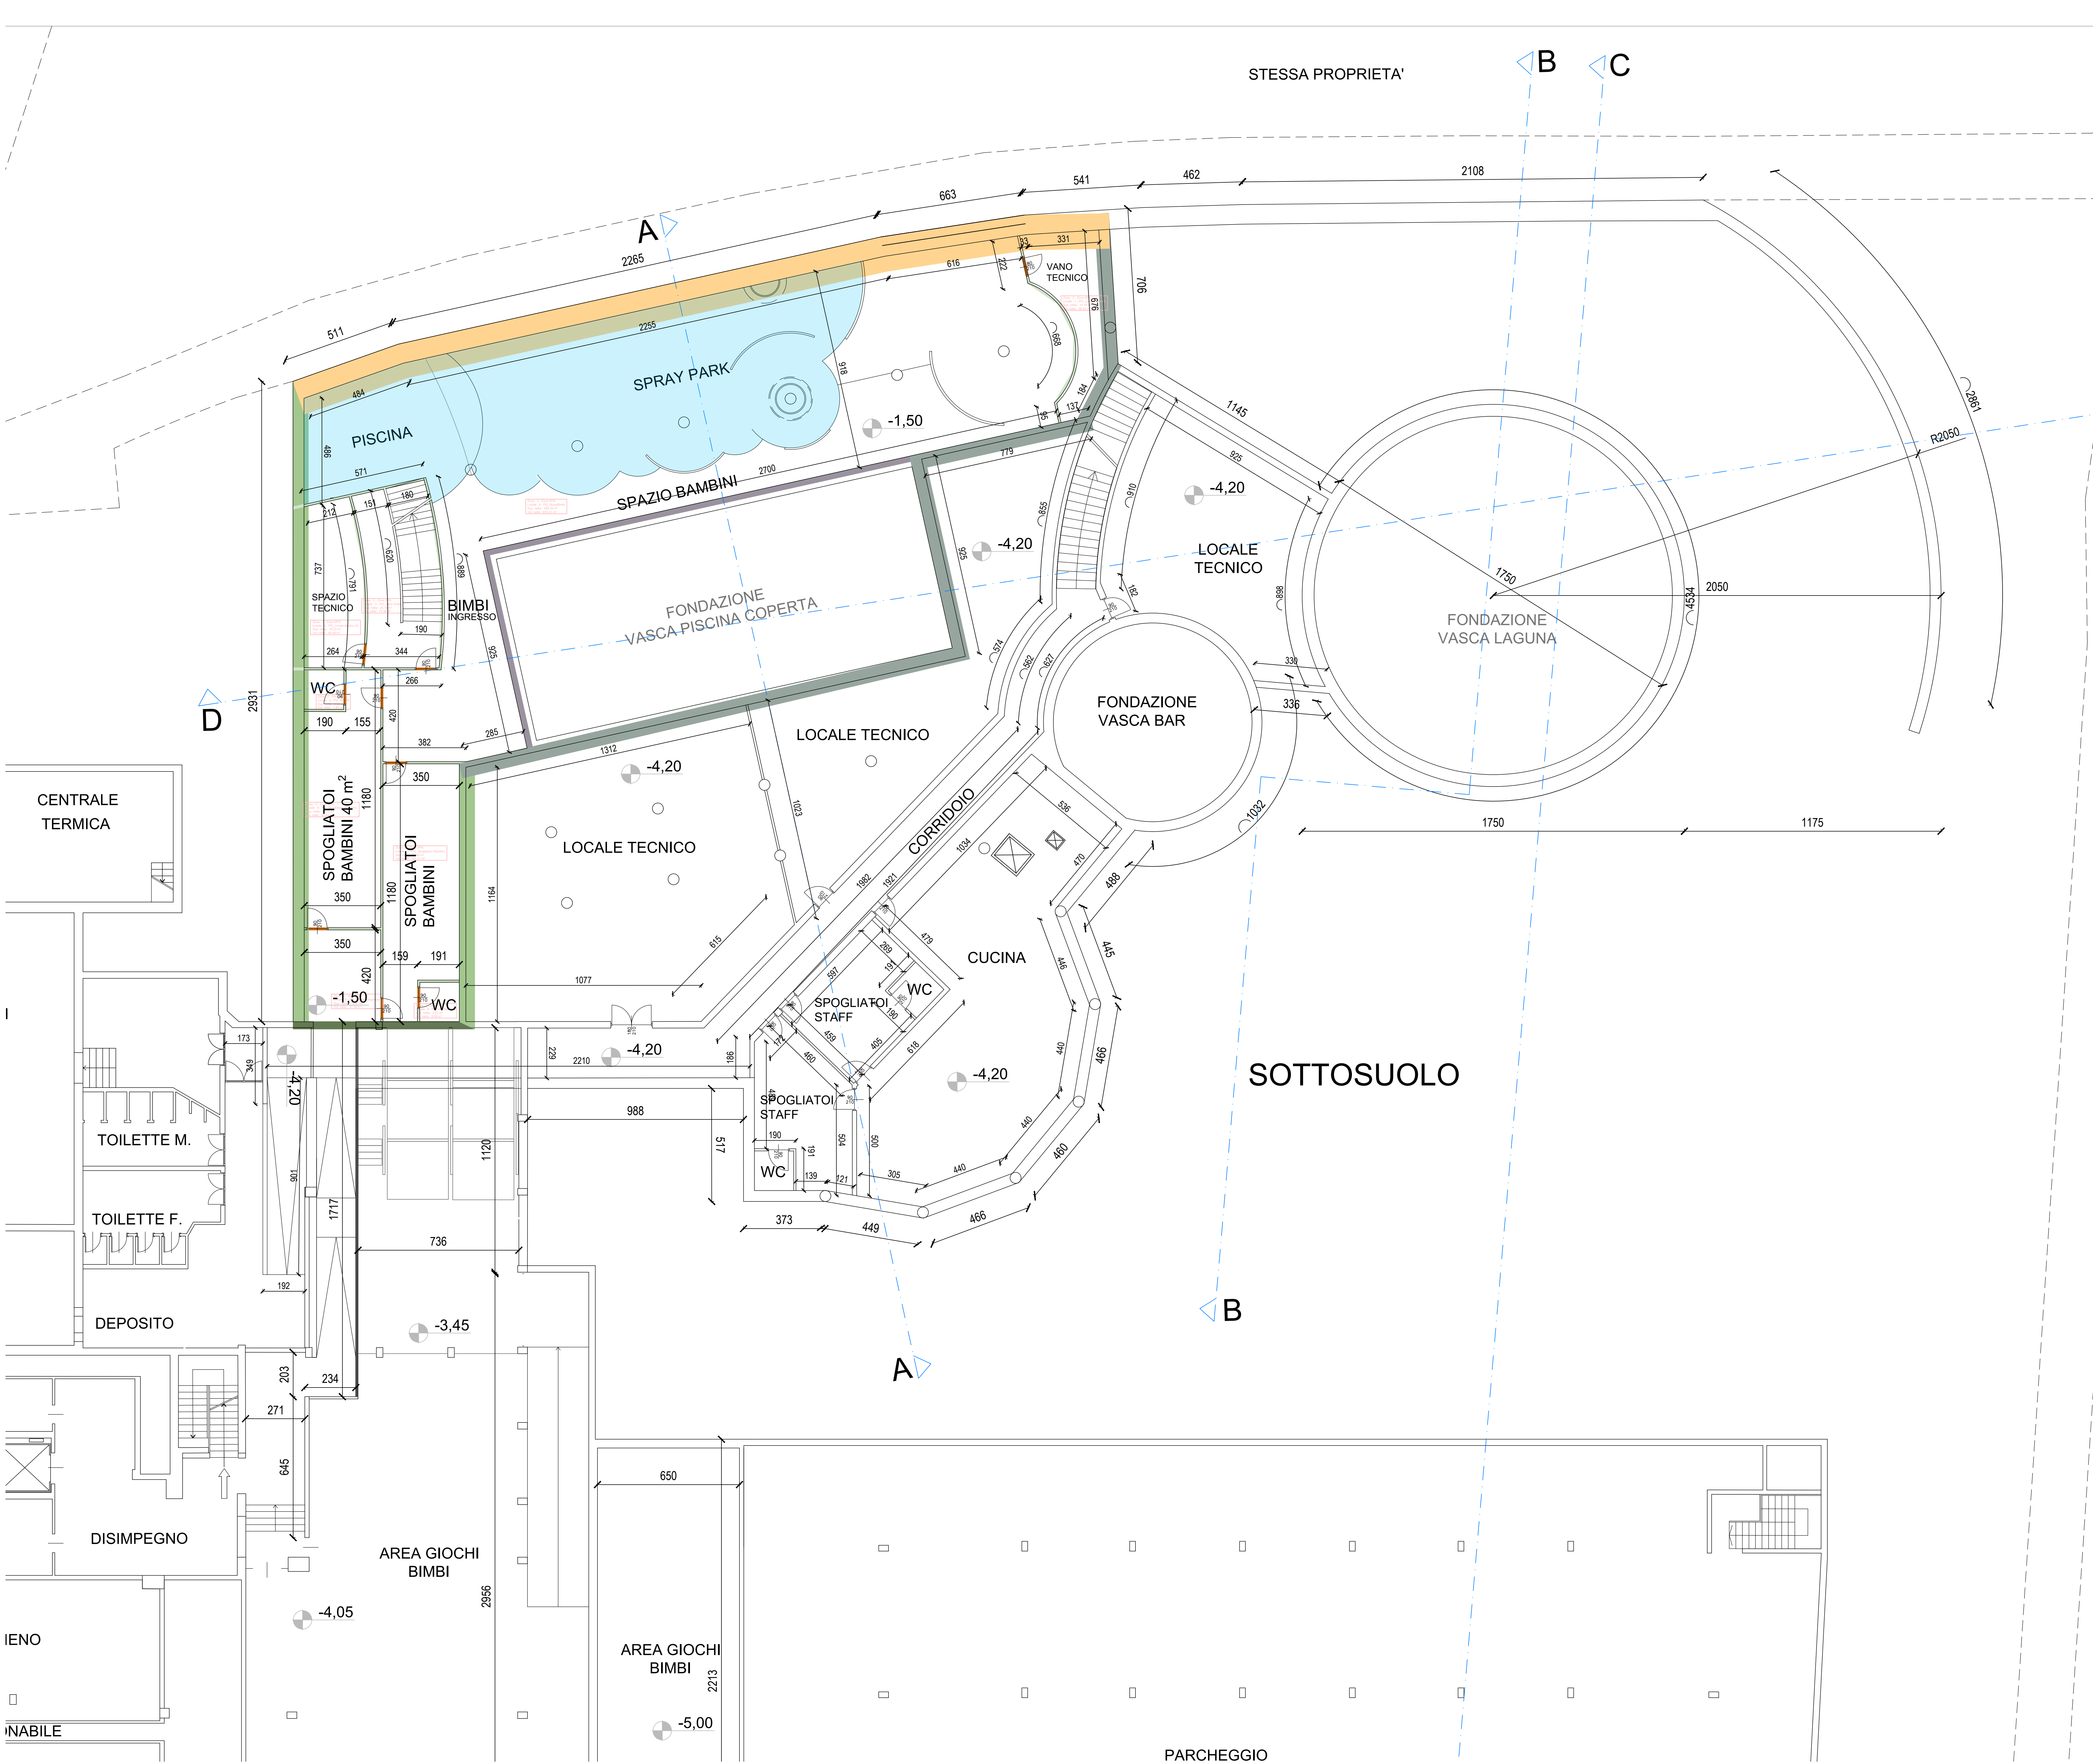

Legenda strutture termiche	
Cod	Descr
M0	Struttura non dipendente
M1	MT X T10 R2 MuroSuberlinese
M2	MT X T7 T1 R2 MuroControtterra
M4	Mnc X T8 T1 X LocaliTecnic
M51	ML X T2 X CLS ARMATO
M56	ML R1 T6 R1 Cartongesso10 cm
M57	ML X T9 R1 BloccoInCLS
M101	Porta interna
-	Struttura non dipendente

COMUNE di STRESA

PEC

INTERVENTO:
Progetto per ampliamento di struttura ricettiva cd. GRAND FAMILY HOTEL BRISTOL

OGGETTO:
RELAZIONE LEGGE 10 - INDICAZIONE STRATIGRAFIE
Piano -1,50m
SCALA: -

COMMITTENTE:
S.A.B. BAVENO - Via Sempione 29, 20831 Baveno (VB)
C.F.P.I.: 0120259008
Rappresentante legale: Antonio ZACCHERA C.F.=ZCCNTN62H0L682G

PROGETTO:
Arch. Paolo MALDOTTI
Via E. De Sonnaz 16/C, 10121 - Torino
tel.011.5611044 - fax 011.5067532
maldotti@archilabstudio.com
maldotti@architettitorinopec.it
C.F.: MLD PLA 63525 D1421
P.IVA: 06892260016

TAVOLA N°
O ALL2
REV
DATA
26/06/2025