


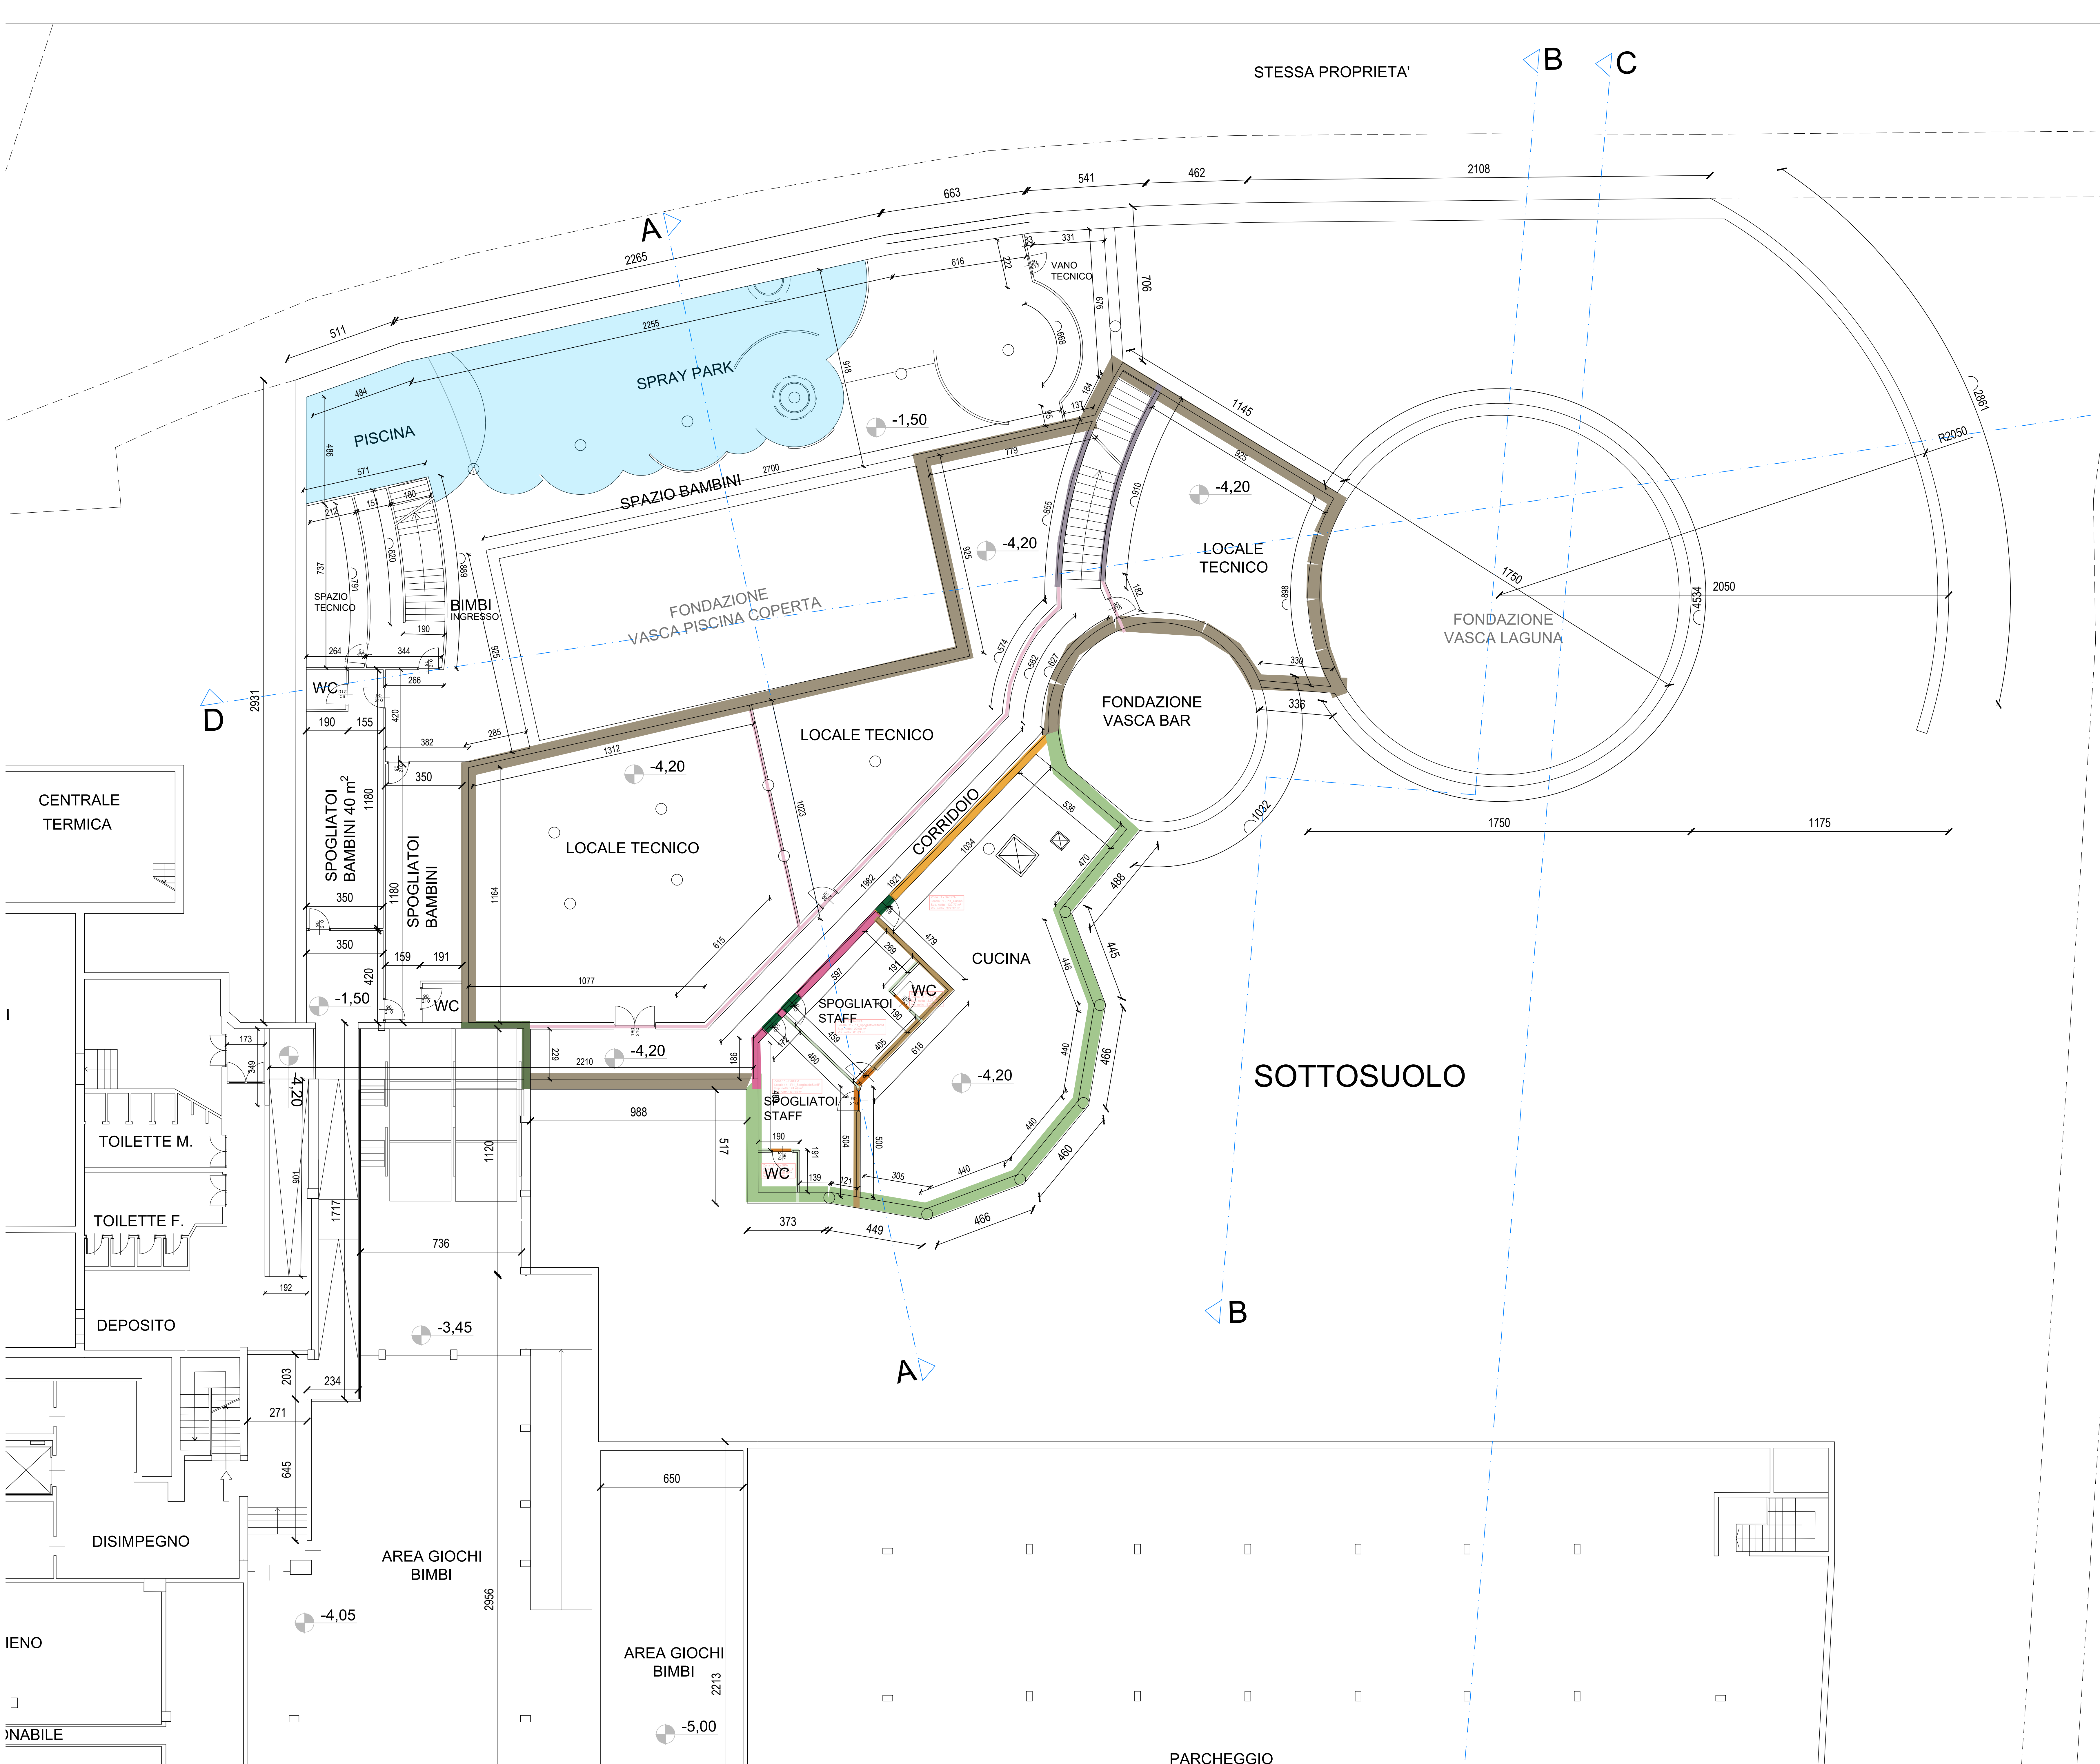

Legenda strutture termiche	
Cod	Descr
M0	Struttura non disperdente
M2	MT X T7 T11 R2 MuroControtterra
M3	MT X T8 T11 X MuroControtterra_LocaliTecnici
M50	MI X T1 X BloccoCisDa120
M51	MI X T2 X CLS ARMATO
M52	Mnc R1 T3 T3 R1 BloccoCisDa250 ConintonacoLato
M54	Mnc X T4 R2 BloccoCisDa250 Piastrella
M55	M2 R2 T6 R2 Cartongesso25 cm su bagni
M56	MI R1 T6 R1 Cartongesso10 cm
M57	MI X T9 R1 BloccoInCLS
M101	Porta interna
M102	Porta interna ambienti NR
-	Struttura non disperdente

COMUNE di STRESA

PEC

INTERVENTO:
Progetto per ampliamento di struttura ricettiva cd. GRAND FAMILY HOTEL BRISTOL

OGGETTO:
RELAZIONE LEGGE 10 - INDICAZIONE STRATIGRAFIE
Piano -4.20m
SCALA: -

COMMITTENTE:
S.A.B. BAVENO - Via Sempione 29, 20831 Baveno (VB)
C.F.P.I.: 01202520836
Rappresentante legale: Antonio ZACCHERA C.F.=ZCCNTN62H08L882G

PROGETTO:
Arch. Paolo MALDOTTI
Via E. De Sonnaz 16/C, 10121- Torino
tel.011.5611044 - fax 011.5067532
maldotti@archilandstudio.com
maldotti@architettitorinopec.it
C.F.: MLD PLA 63525 D1421
P.IVA: 06892260016

TAVOLA N°	
REV	---
DATA	26/06/2025