


- IMPIANTO SEGNALAZIONE -



Pulsante a rottura vetro allarme incendio



Targa ottico/acustica allarme incendio

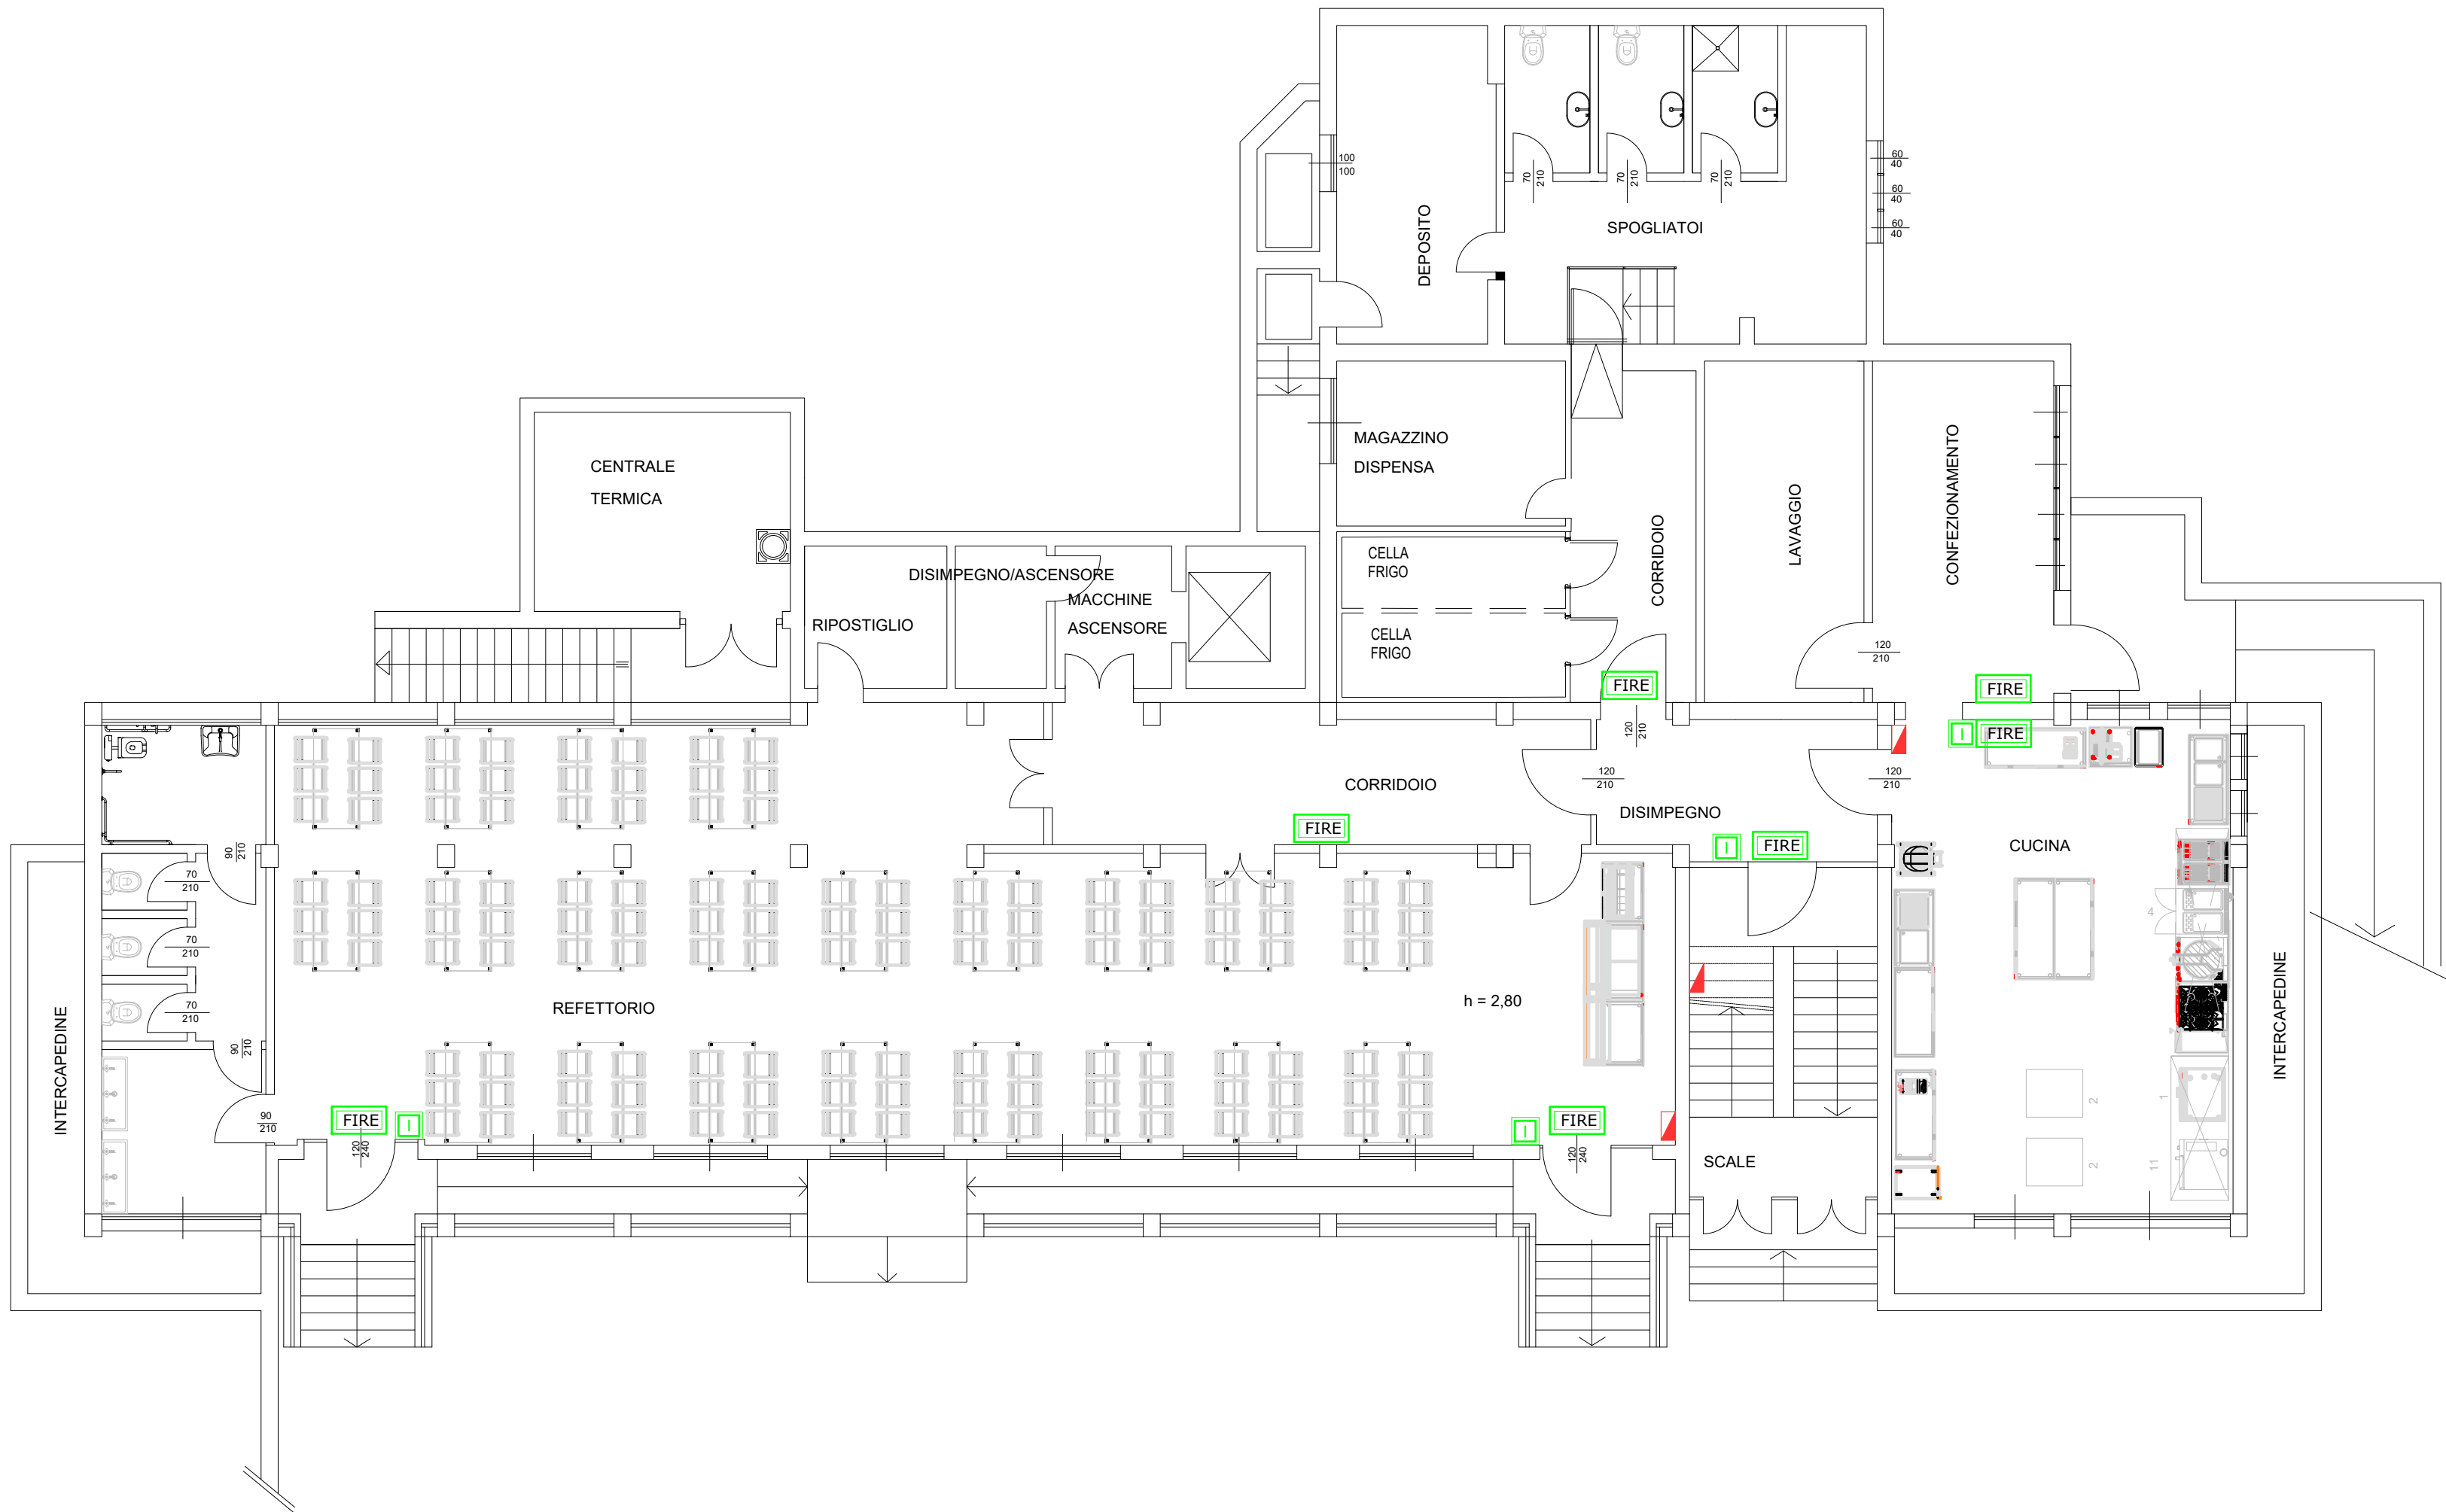

PRESCRIZIONI ESECUTIVE

PRIMA DI PROCEDERE ALL'ESECUZIONE DELLE OPERE:

VERIFICARE:

- EVENTUALI VARIANTI RISPETTO ALLA PRESENTE DOCUMENTAZIONE RELATIVAMENTE A COMPARTIMENTAZIONI, VIE DI ESODO, USCITE DI SICUREZZA E AD EVENTUALI PRESCRIZIONI INTEGRATIVE DEL RESPONSABILE DELLA SICUREZZA O DI ALTRI ENTI PREPOSTI (VIGILI DEL FUOCO, ECC.).

- LA POSIZIONE E IL PERCORSO DEI MONTANTI VERTICALI ED ORIZZONTALI CON LA DIREZIONE LAVORI E L'IMPRESA EDILE

CONCORDARE CON LA DIREZIONE LAVORI E/O IL COMMITTENTE:

- LA POSIZIONE DEFINITIVA DI TUTTI GLI UTILIZZI (QUADRI ELETTRICI, PUNTI LUCE, PRESSE, ECC.).

- LE QUOTE DI INSTALLAZIONE DELLE APPARECCHIATURE (NEL RISPETTO DELLE PRESCRIZIONI NORMATIVE: VEDI SCHEDA SC001).

- LA TIPOLOGIA DELLE APPARECCHIATURE DA ADOTTARE ED EVENTUALI VARIANTI ECONOMICHE (SE DIVERSE DA QUANTO PREVISTO NEL PROGETTO).

CONSULTARE:


- GLI SCHEMI ELETTRICI E IL CAPITOLO "PRESCRIZIONI PER L'ESECUZIONE DEGLI IMPIANTI" DELLA RELAZIONE TECNICA DI PROGETTO, PER LA DEFINIZIONE DELLE CARATTERISTICHE COSTRUTTIVE E DIMENSIONALI DELLE CONDUTTURE (CONDUTTORI, TUBAZIONI, CASSETTE DI DERIVAZIONE, ECC.).

COORDINARE IN CORSO D'OPERA:

- L'ESECUZIONE DEI LAVORI CON LE ALTRE IMPRESE COSTRUTTRICI



COMUNE DI STRESA

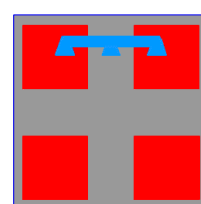

REGIONE PIEMONTE



PROVINCIA DEL V.C.O.

ADEGUAMENTO ALLA NORMATIVA SULLA PREVENZIONE DEL RISCHIO SISMICO
ISTITUTO COMPRENSIVO STATALE "CLEMENTE REBORA"
VIA A. FOGAZZARO, STRESA (VB)
CUP G67G22000040006

Committenza:

COMUNE DI STRESA

Progetto:

FATTIBILITA' TECNICO ECONOMICA

Elaborato:

PROGETTO IMPIANTI ELETTRICI

Plan. Impianto segnalazione acustica Piano Seminterrato

File name:-

Progetto Architettonico:
FALCIOLA ARCH. GIOVANNA
FALCIOLA ING. FRANCO
via Bonomelli, 16 - 28845 Domodossola (VB)

Progetto Strutturale e
Coordinamento Sicurezza:
ALMA Ingegneria S.r.l.
Piazza Ercole Marelli, 30 - 27100 Pavia (PV)

Progetto Impianti Meccanici
ed Elettrici:
DIGIERRE3
Via Pastrengo, 9E - 24068 Seriate (BG)

Visti:

Tavola n°:

E3

Data: MARZO 2024
Agg:

Committenza:

Comune di Stresa
Piazza Giacomo Matteotti, 6
28838 Stresa (VB)